



Liberté • Égalité • Fraternité
REPUBLIQUE FRANÇAISE

Ministère chargé
de l'écologie

Récépissé de DT Récépissé de DICT



N° 14435*03

Au titre du chapitre IV du titre V du livre V (partie réglementaire) du Code de l'environnement
et de la section 12 du chapitre IV du titre III du livre V de la 4^{ème} partie (partie réglementaire) du Code du travail

(Annexe 2 de l'arrêté du 15 février 2012 modifié - NOR : DEVP1116359A)

Destinataire

- Récépissé de DT
 Récépissé de DICT
 Récépissé de DT/DICT
conjointe

Dénomination : MAIRIE DE LA PLAGNE TARENTEAISE SERVICE TE
Complément / Service : _____
Numéro / Voie : TSA 70011
Lieu-dit / BP : _____
Code Postal / Commune : 6,9,1,3,4 DARDILLY CEDEX
Pays : _____

Coordonnées de l'exploitant :

Raison sociale : SOCIETE D'AMENAGEMENT DE LA PLAGNE
Personne à contacter : _____
Numéro / Voie : BATIMENT LA CEMBRAIE - LA PLAGNE
Lieu-dit / BP : BP 57
Code Postal / Commune : 7,3,2,1,4 AIME CEDEX
Tél. : 0,4,7,9,0,9,6,7,2,6 Fax : _____

N° consultation du téléservice : 2,0,1,9,0,4,1,0,0,3,0,9,4,D,7,2
Référence de l'exploitant : LAPLAGNE110419-090544
N° d'affaire du déclarant : 302141064
Personne à contacter (déclarant) : Fabrice VIVET
Date de réception de la déclaration : 10 / 04 / 2019
Commune principale des travaux : MACOT LA PLAGNE
Adresse des travaux prévus : plagne bellecôte,

Éléments généraux de réponse

- Les renseignements que vous avez fournis ne nous permettent pas de vous répondre. La déclaration est à renouveler. Précisez notamment : _____
 Les réseaux/ouvrages que nous exploitons ne sont pas concernés au regard des informations fournies. Distance > à : _____ m
 Il y a au moins un réseau/ouvrage concerné (voir liste jointe) de catégorie : _____ (voir liste des catégories au verso)

Modification ou extension de nos réseaux / ouvrages

Modification ou extension de réseau/ouvrage envisagée dans un délai inférieur à 3 mois : _____
 Réalisation de modifications en cours sur notre réseau/ouvrage.
Veuillez contacter notre représentant : _____ Tél. : _____
NB : Si nous avons connaissance d'une modification du réseau/ouvrage dans le délai maximal de 3 mois à compter de la consultation du téléservice, nous vous en informerons.

Emplacement de nos réseaux / ouvrages

Plans joints : Références : RES_20917771 Echelle⁽¹⁾ : 1/1500 Date d'édition⁽¹⁾ : 11 / 04 / 2019 Sensible : Prof. règl. mini⁽¹⁾ : _____ cm Matériau réseau⁽¹⁾ : _____
NB : La classe de précision A, B ou C figure dans les plans.
 Réunion sur chantier pour localisation du réseau/ouvrage : Date retenue d'un commun accord : ___ / ___ / ___ à ___ h ___
ou Prise de RDV à l'initiative du déclarant (date du dernier contact non conclusif : ___ / ___ / ___)
 Votre projet doit tenir compte de la servitude protégeant notre ouvrage.
 (cas d'un récépissé de DT) Tous les tronçons dans l'emprise ne sont pas en totalité de classe A : investigations complémentaires ou clauses particulières au marché à prévoir.
 Les branchements situés dans l'emprise du projet et pourvus d'affleurant sont tous rattachés à un réseau principal souterrain identifié dans les plans joints.
(1) : facultatif si l'information est fournie sur le plan joint

Recommandations de sécurité

Les recommandations techniques générales en fonction des réseaux et des techniques de travaux prévues sont consultables sur www.reseaux-et-canalizations.gouv.fr
Les recommandations techniques spécifiques suivantes sont à appliquer, en fonction des risques liés à l'utilisation des techniques de travaux employées :

Rubriques du guide technique relatives à des ouvrages ou travaux spécifiques : _____
Pour les exploitants de lignes électriques : si la distance d'approche a été précisée, la mise hors tension est : possible impossible
Mesures de sécurité à mettre en œuvre : _____

Dispositifs importants pour la sécurité :

Cas de dégradation d'un de nos ouvrages


En cas de dégradation d'un de nos ouvrages, contactez nos services au numéro de téléphone suivant : _____
Pour toute anomalie susceptible de mettre en cause la sécurité au cours du déroulement du chantier, prévenir le service départemental d'incendie et de secours (par défaut le 18 ou le 112) : _____

Responsable du dossier


Nom : JANNOT Robert (Service Technique)
Désignation du service : _____
Tél. : 0,4,7,9,0,9,6,7,1,9

Signature de l'exploitant ou de son représentant

Nom du signataire : Raphaël CHENAL
Signature : Signé électroniquement sur www.dictservices.fr
Date : 11 / 04 / 2019 Nombre de pièces jointes, y compris les plans : 1

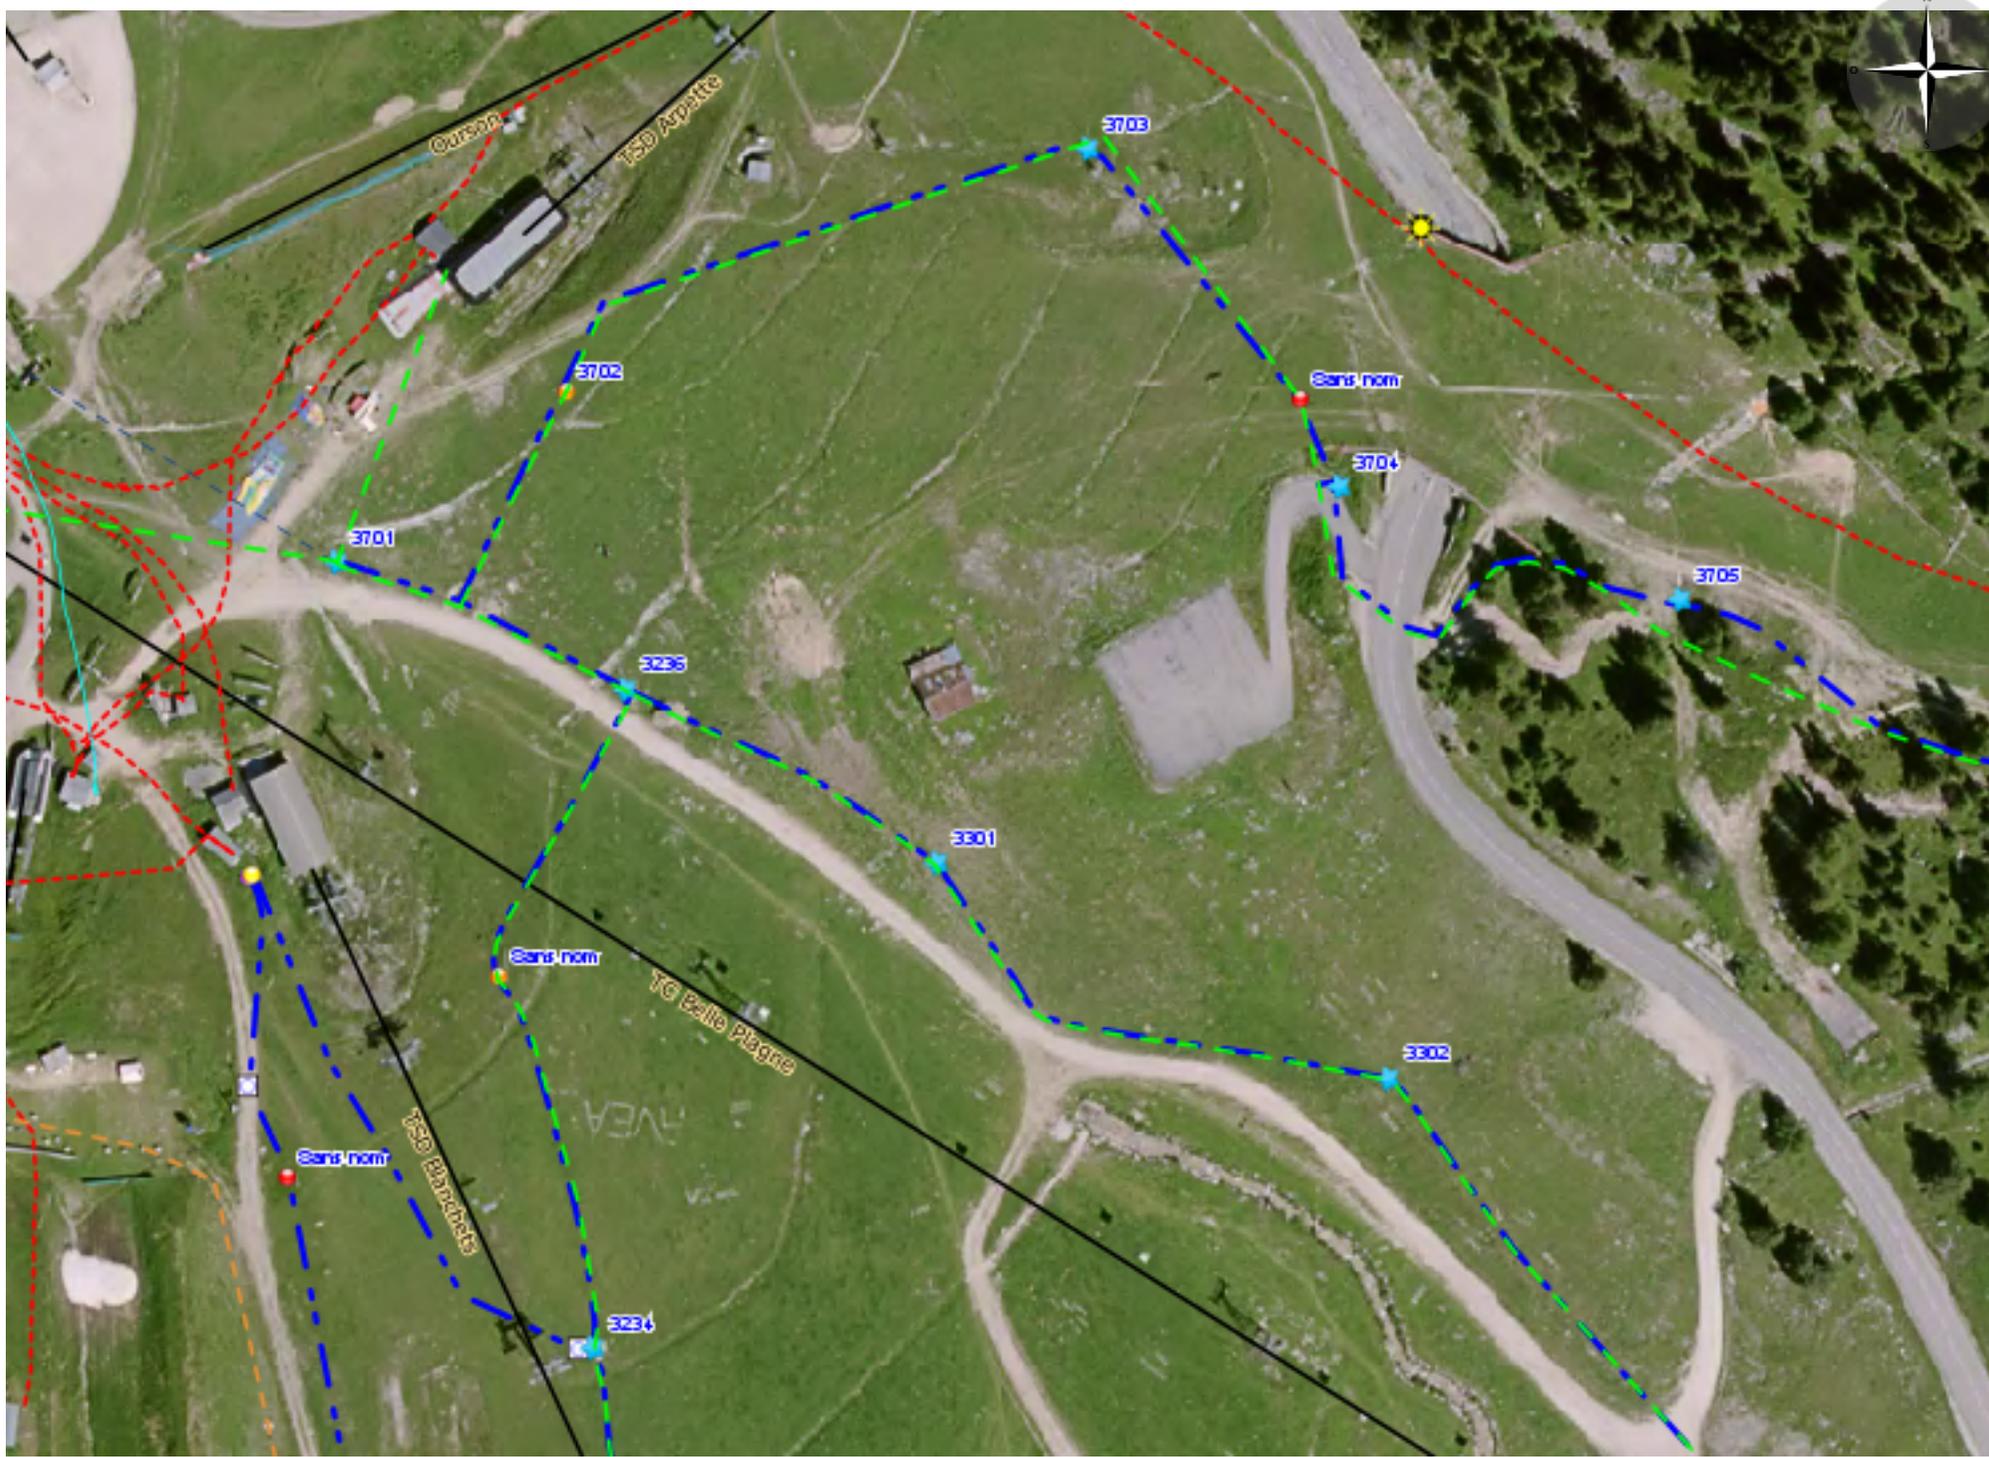

Référence: RES_20917771
SOCIETE D'AMENAGEMENT DE LA PLAGNE

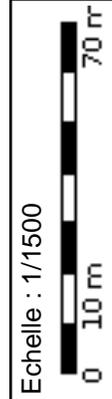

Echelle : 1/1500



RM (Classe C)

 AXES RM

NEIGE DE CULTURE (Classe C)

 CANALISATIONS NEIGE DE CULTURE déséquipé non équipé remplissage sectionnement ventouse vidange équipé VIDANGES RESEAUX NDC

RESEAUX SECS (Classe C)

 ELECTRICITE SAP FIBRE OPTIQUE SAP ECLAIRAGE LUGE SAP

Bonjour,

Vous avez reçu la réponse à votre formulaire **302141064** de la part de **SOCIETE D'AMENAGEMENT DE LA PLAGNE** .

Ouvrez la pièce jointe à ce mail pour consulter la réponse à votre déclaration.

Restant à votre disposition,

Cordialement

L'équipe DICTservices [Contactez-nous](#) | [Consultez nos offres](#) | [DICTservices.fr](#) DICTservices.fr -
Technopole Izarbel - 2 Allée Théodore Monod - 64210 BIDART - tel : 05.59.01.00.20
commercial@dictservices.fr