Profil EE'

Echelle en X : 1/100

Echelle en Y : 1/100

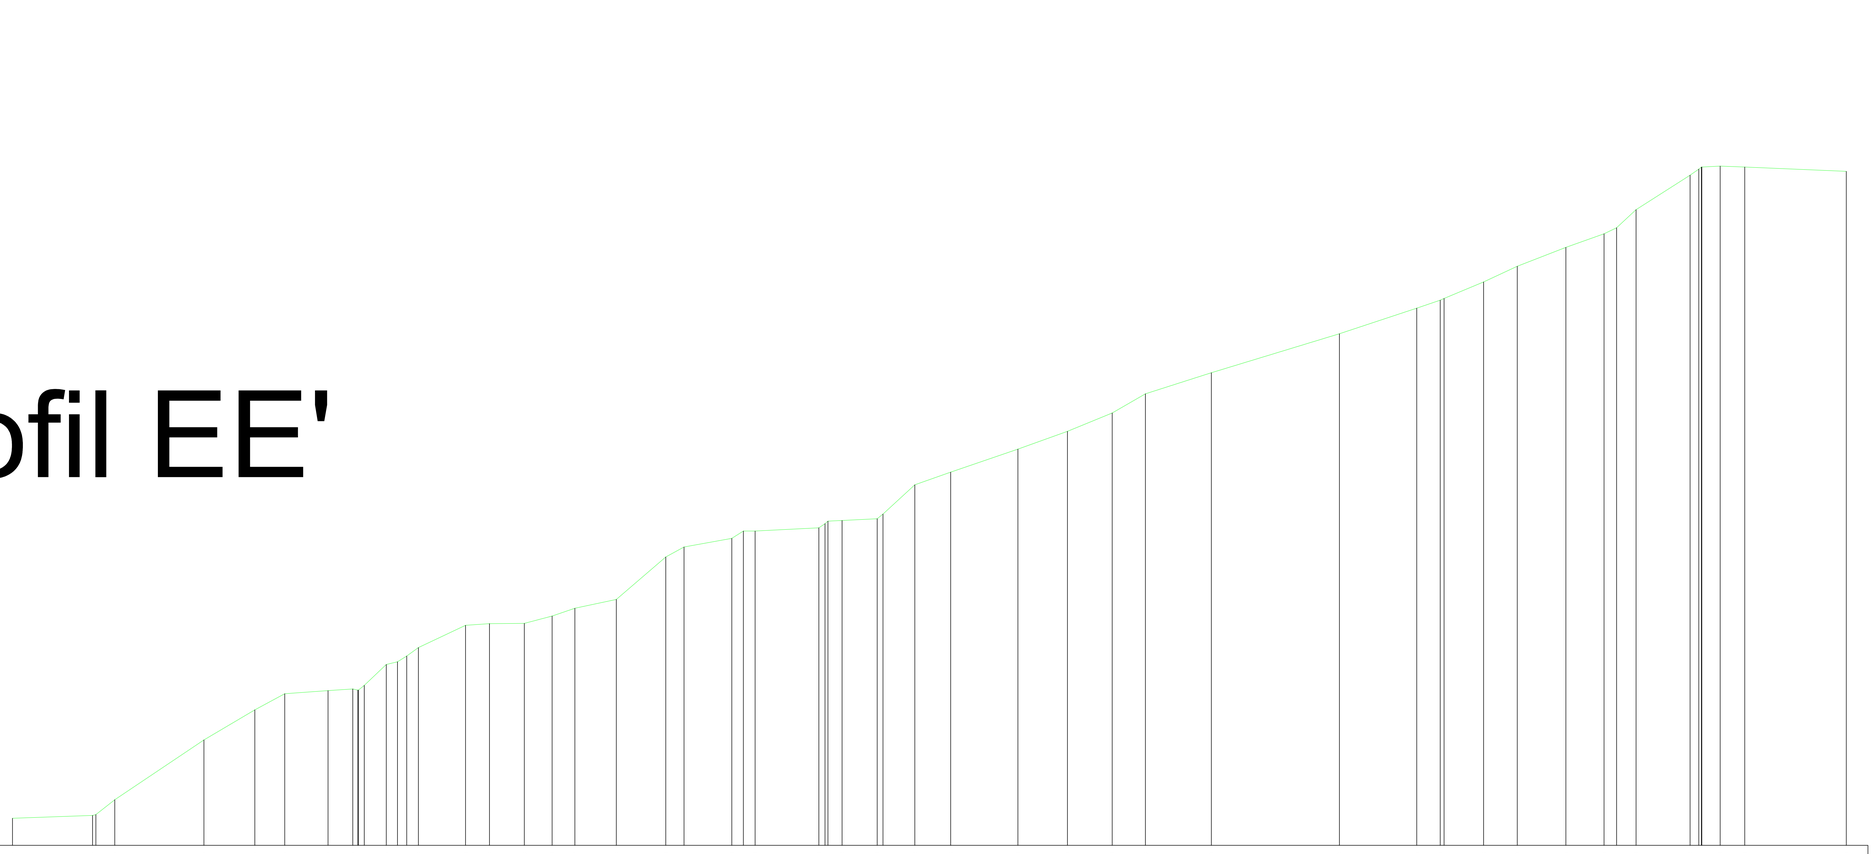

PC : 1411.00 m

Numéros des points TN	1 2 4 5 6 7 8 9 13 16 17 18 19 20 21 22 23 25 27 28 31 32 34 35 36 37 38 39 40 41 42 43 45 46 47 48 50 51 55 56 57
Altitudes TN	1412.25 1412.38 1412.75 1413.67 1417.26 1419.33 1419.74 1419.82 1419.35 1420.13 1421.78 1421.23 1421.25 1421.59 1421.95 1423.35 1424.31 1424.71 1425.01 1426.78 1426.58 1426.79 1426.98 1427.54 1428.23 1429.26 1431.11 1430.98 1431.34 1432.52 1434.42 1434.62 1434.26 1436.17 1437.01 1437.86 1438.49 1439.80 1439.13 1440.35 1441.05 1442.35 1442.52 1443.11
Distances cumulées TN	0.000 1.388 2.775 6.937 10.108 11.489 12.888 14.884 16.026 17.200 18.704 20.868 22.017 23.625 25.909 27.444 29.852 31.752 33.801 34.476 37.015 38.908 39.907 41.647 43.352 46.453 48.488 50.709 52.996 55.200 57.229 59.212 61.204 63.207 65.495 67.695 69.948 72.192 74.683 76.815 78.475 79.591 80.635
Distances partielles TN	3,698 1,021 4,117 2,340 1,381 1,399 1,142 1,544 1,494 2,173 1,108 1,609 1,283 1,047 1,914 2,253 3,049 1,275 2,839 1,072 1,021 1,756 1,656 3,701 2,266 2,099 1,530 3,044 5,910 3,072 1,993 2,000 1,504 2,244 1,763 1,477 2,491 1,262 1,115 4,684
Pentes et rampes TN	RAMPE L = 3,698 m P = 0,34 m / m RAMPE L = 4,117 m P = 0,67 m / m RAMPE L = 2,340 m P = 0,30 m / m RAMPE L = 1,381 m P = 0,94 m / m RAMPE L = 1,399 m P = 0,07 m / m RAMPE L = 1,142 m P = 0,07 m / m RAMPE L = 1,544 m P = 0,08 m / m RAMPE L = 1,494 m P = 0,08 m / m RAMPE L = 2,173 m P = 0,47 m / m RAMPE L = 1,108 m P = 0,07 m / m RAMPE L = 1,609 m P = 0,01 m / m RAMPE L = 1,283 m P = 0,26 m / m RAMPE L = 1,047 m P = 0,04 m / m RAMPE L = 1,914 m P = 0,21 m / m RAMPE L = 2,253 m P = 0,86 m / m RAMPE L = 3,049 m P = 0,16 m / m RAMPE L = 2,839 m P = 0,05 m / m RAMPE L = 1,072 m P = 0,25 m / m RAMPE L = 1,021 m P = 0,02 m / m RAMPE L = 1,756 m P = 0,47 m / m RAMPE L = 1,656 m P = 0,35 m / m RAMPE L = 3,701 m P = 0,34 m / m RAMPE L = 2,266 m P = 0,36 m / m RAMPE L = 2,099 m P = 0,41 m / m RAMPE L = 1,530 m P = 0,08 m / m RAMPE L = 3,044 m P = 0,32 m / m RAMPE L = 5,910 m P = 0,30 m / m RAMPE L = 3,072 m P = 0,23 m / m RAMPE L = 1,993 m P = 0,26 m / m RAMPE L = 1,620 m P = 0,42 m / m RAMPE L = 1,504 m P = 0,47 m / m RAMPE L = 2,244 m P = 0,28 m / m RAMPE L = 1,763 m P = 0,26 m / m RAMPE L = 1,477 m P = 0,08 m / m RAMPE L = 2,491 m P = 0,64 m / m RAMPE L = 1,262 m P = 0,08 m / m PENTE L = 1,115 m P = 0,03 m / m PENTE L = 4,684 m P = 0,34 m / m
Altitudes Projet	
Distances cumulées Projet	
Distances partielles Projet	
Alignements et courbes	DROITE L = 94,635 m