

Titre de l'export



tronçon ENEDIS

- - - - - câble basse tension
- - - - - câble haute tension
- candélabre
- réseau éclairage public
- canalisation eau potable
- branchement eau potable

ouvrage eau potable

- regard

ouvrage assainissement

- canalisation assainissement

ouvrage assainissement

- regard

canalisation eau pluviale

ouvrage

- grille

constructions


- bâti dur

- ▨ bâti léger

- Parcelle

Parcelles communales

- parcelle communale

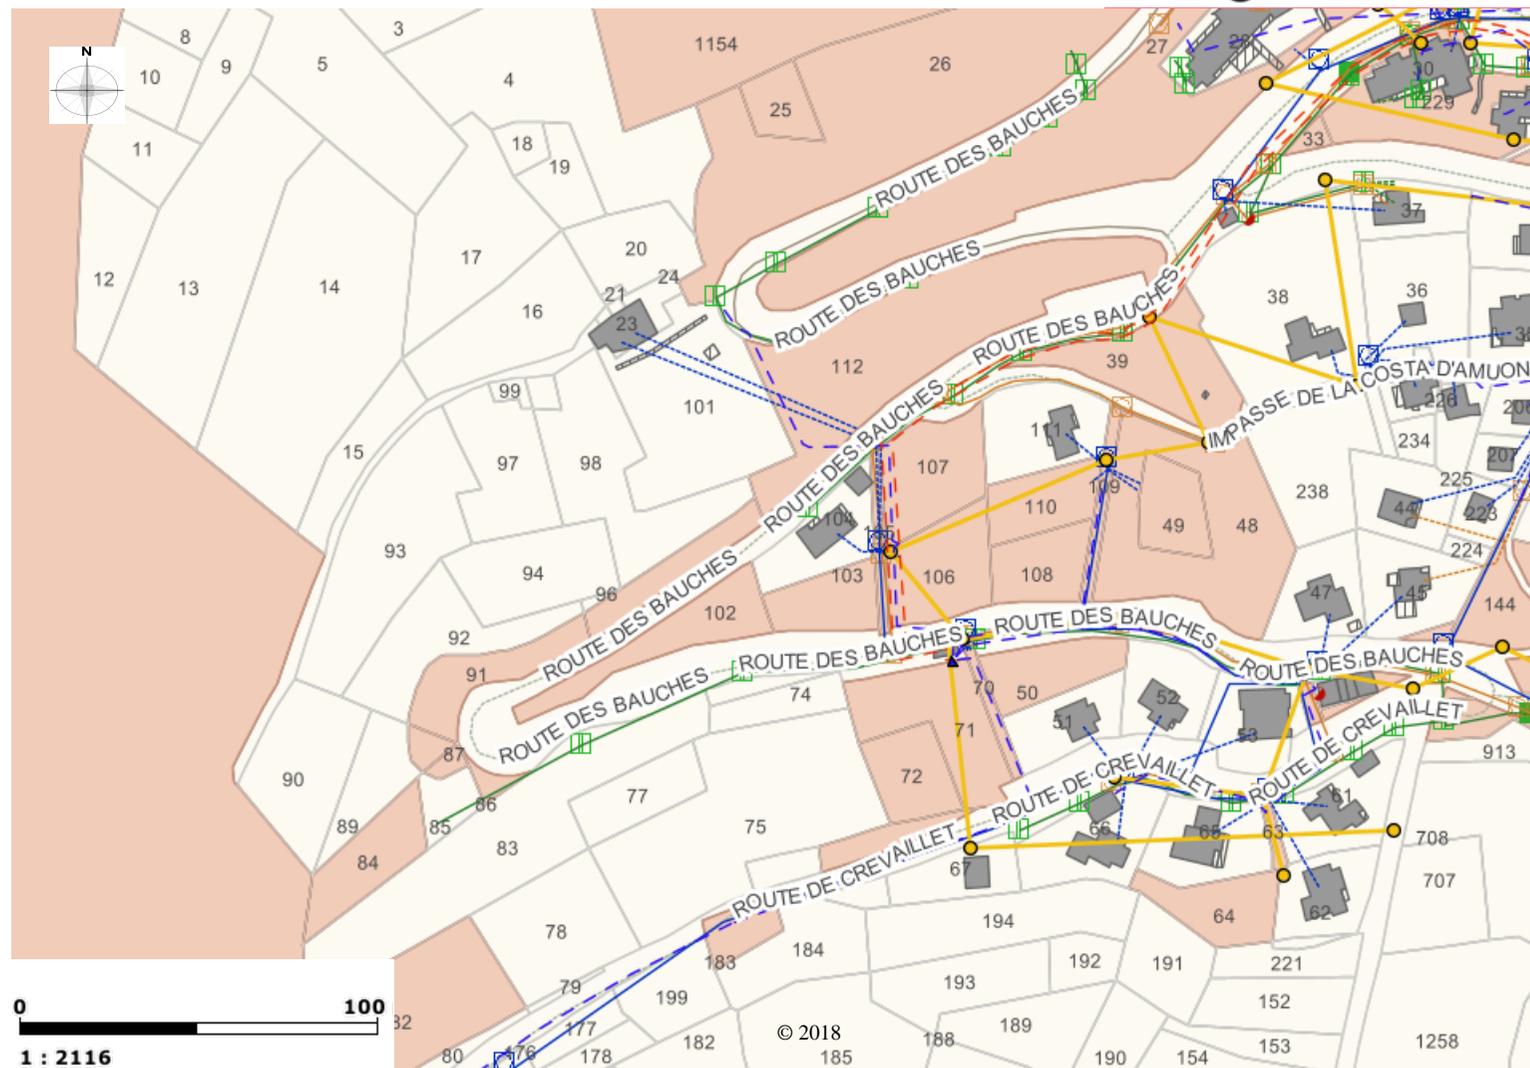

Avez-vous des commentaires ?