

Département de la Savoie

COMMUNE DE LA PLAGNE TARENTOISE


Les Coches

Section 038 AC n°19

CABINET MÉDICAL DES COCHES

## PLAN D'INTERIEUR

Niveau rez de chaussée

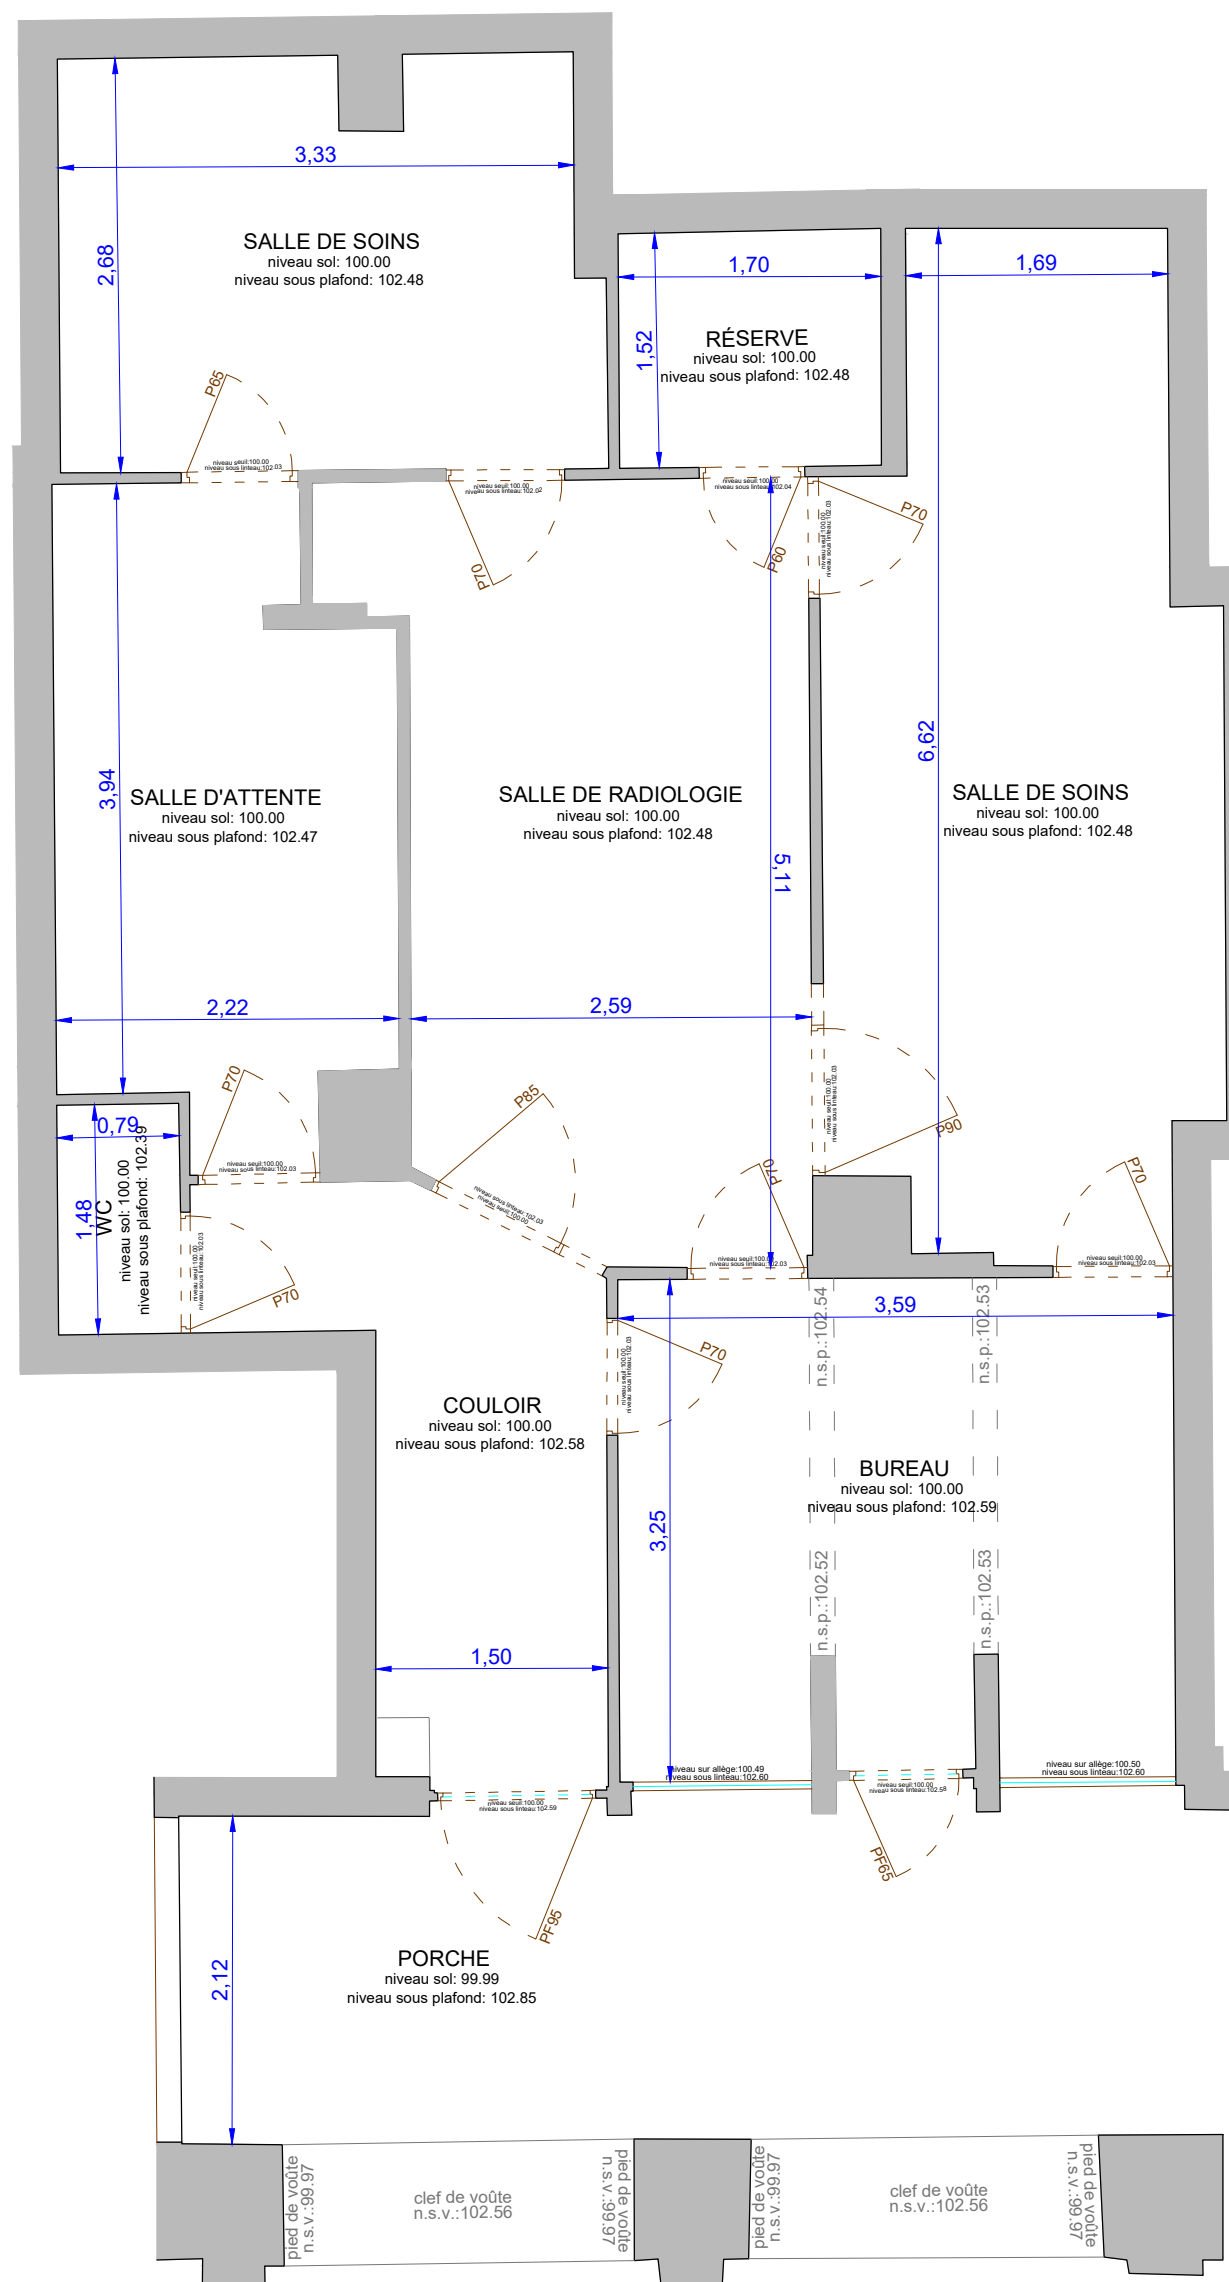

### LEGENDE

—	limite de poutre et de hauteur sous plafond
- - -	limite de la surface inférieure à 1.80m
N.S.P.	niveau sous plafond
N.S.F.P.	niveau sous faux-plafond
N.S.F.P.B.	niveau sous faux-plafond bois
n.s.p.	niveau sous poutre
n.s.pente	niveau sous pente
n.s.a.	niveau sur allège
n.s.l.	niveau sous linteau
n.s.c.	niveau sous chevron
n.s.s.	niveau sous solive



Echelle 1/50

