

# Titre de l'export




## tronçon ENEDIS

- aérien basse tension
- aérien haute tension
- - - - - câble basse tension
- - - - - câble haute tension
- ▲ poste électrique ENEDIS
- candélabre
- coffret électrique
- ▶ départ
- réseau éclairage public
- sdis\_pi

## lpt\_eau\_canalisation

- Eau potable - conduite
- Eaux pluviales - conduite
- Eaux usées - conduite
- Eau de jardin - conduite
- Unitaire - conduite
- Inconnu - conduite
- Eau potable - branchement
- Eaux pluviales - branchement
- Eaux usées - branchement
- Unitaire - branchement

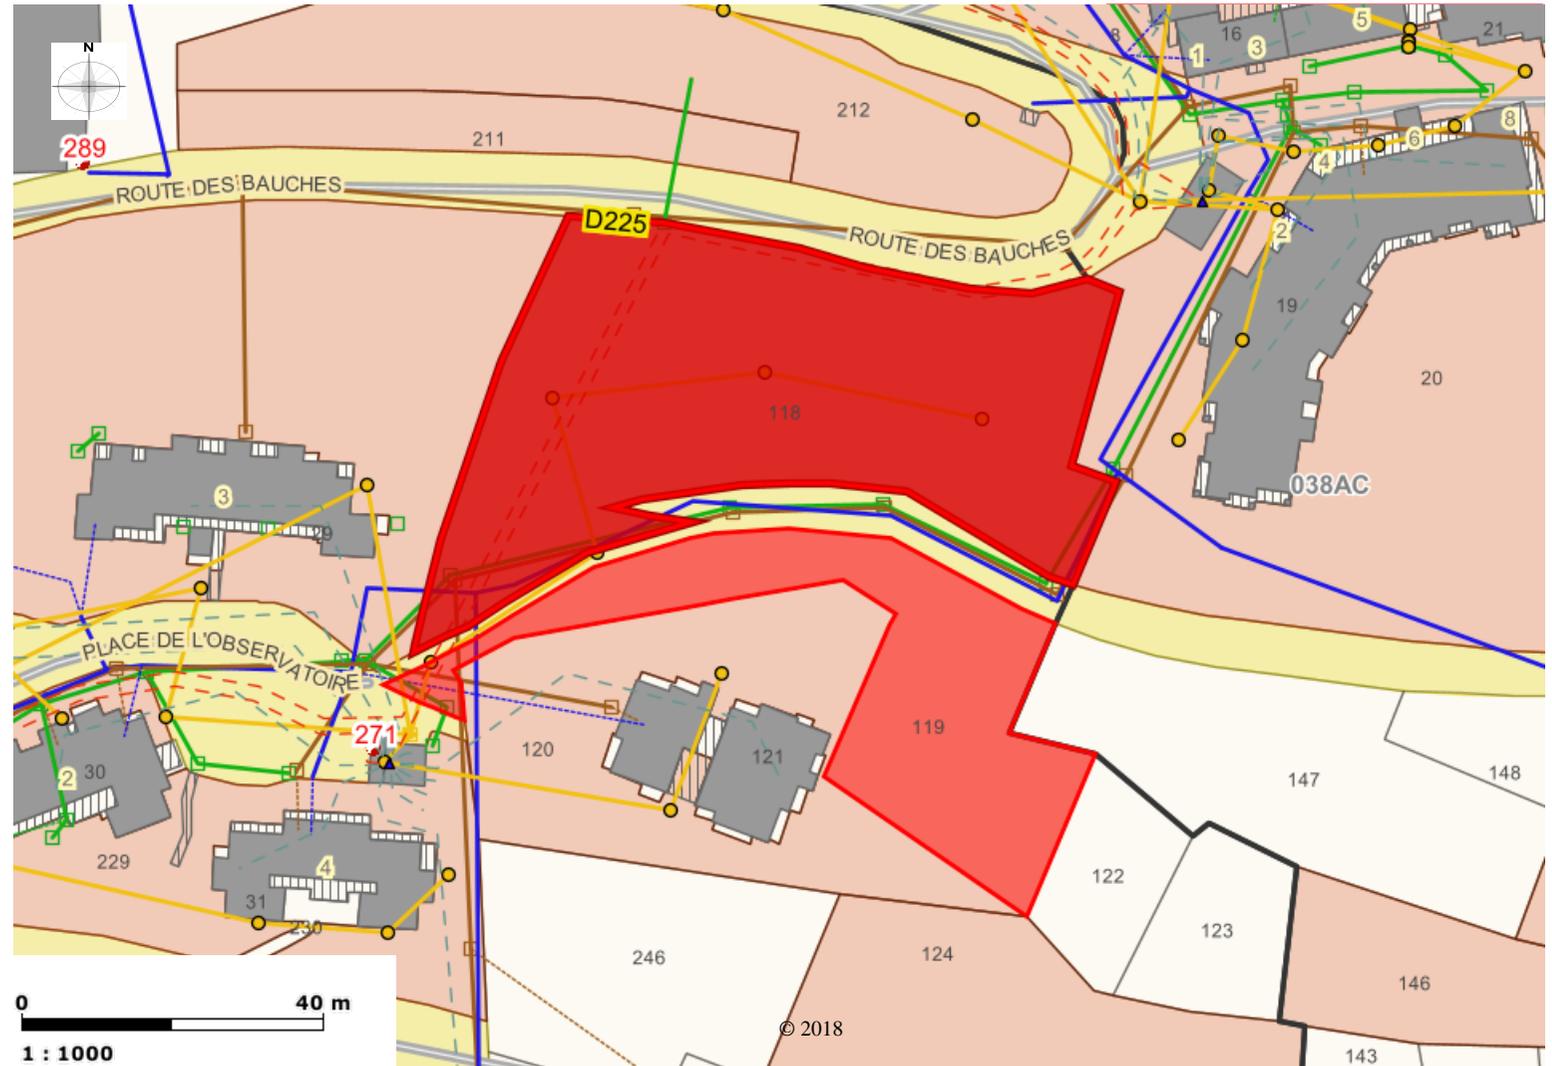

Avez-vous des commentaires ?