

Commune de LA PLAGNE TARENTEAISE

Lieu-dit : Bellentre

Plan de DIVISION valant BORNAGE

après annexion en l'état à un acte authentique

Parcelle : Section B  
N°716-717

Echelle : 1/ 250

Topographie

- Borne OGE
- Clou acier
- Bâti. dur
- Clôture
- Bordure / trottoir
- Bord enrobé
- Talus
- Bâti. léger

189 Numéro Cadastral

Application du plan cadastral réalisée par agrandissement et calage du plan au 1/1000. L'application cadastrale représentée ne confère aucune garantie juridique ni droit de propriété

Division parcellaire

489 Ancien numéro

1510 Nouveau numéro

Division réalisée

D.M.P.C. n° 038 000 2072 V  
Cadastré de Chambéry, en date du 13/12/2022

Les limites décrites étant issues de la présente division ne seront réelles et certaines que lorsque le présent plan de division aura été annexé à un acte authentique.

Cession par la Commune de La Plagne Tarentaise à Mme BOCH Nadia - Surfaces (2568 - 2571) = 01a79ca + 26ca

Inclusion dans le domaine publique Surfaces (2572 - 2573) = 04ca + 07ca

Cession par la Commune de La Plagne Tarentaise à M. et Mme GODIN CHARRIERE - Surfaces (2569) = 25ca

Le Géomètre-expert  
A. BRUNAUD



Système Géodésique RGF93-Projection CC45  
Géoréférencement effectué par Système GNSS temps réel connecté au réseau TERIA

**géode**

Dossier : 24767

74 rue de la Chaudanne  
73700 Bourg-Saint-Maurice  
Tél : 04 79 07 18 90  
Fax : 04 79 07 10 98  
bourg@geode.cc


Levé de calage effectué le : 18/03/2021  
Fichier : 24767.dwg  
Présentation : Division  
Plan établi le : 12/04/2021  
Mis à jour le : 19/12/2022 par S. RAVET

TABLEAU DE COORDONNEES : Points de Division  
Système Lambert zone 4 - CC45

N°	X	Y	CODE
54	1989726.46	4269845.39	Borne OGE existante
205	1989731.70	4269841.27	Clou Acier existant
208	1989686.62	4269802.21	Borne OGE existante
210	1989736.43	4269831.58	Piquet Bois
217	1989718.43	4269821.31	Borne OGE nouvelle
218	1989719.36	4269820.50	Borne OGE nouvelle
220	1989716.80	4269820.52	Angle Mur
222	1989676.97	4269819.37	Borne OGE nouvelle
701	1989729.53	4269842.97	Clou Acier nouveau
702	1989718.96	4269841.46	Clou Acier nouveau

TABLEAU DE COORDONNEES : Points de Calage  
Système Lambert zone 4 - CC45  
ID : 073-200055499-20240402-DEL2024\_087-DE

N°	X	Y	CODE
31	1989730.55	4269847.24	Angle bâti
48	1989725.53	4269838.68	Angle bâti
67	1989726.31	4269852.63	Angle bâti
93	1989706.09	4269838.00	Angle bâti
59	1989735.24	4269821.23	Angle bâti
61	1989726.15	4269817.17	Angle bâti
85	1989713.46	4269833.32	Angle bâti
89	1989714.02	4269841.28	Angle bâti
200	1989674.47	4269827.73	Borne OGE existante
201	1989707.52	4269837.30	Borne OGE existante
202	1989709.98	4269837.78	Borne OGE existante
204	1989727.61	4269845.88	Clou Acier existant
206	1989737.46	4269832.31	Borne OGE existante
207	1989723.02	4269822.53	Marque Peinture
209	1989678.60	4269813.93	Borne OGE existante

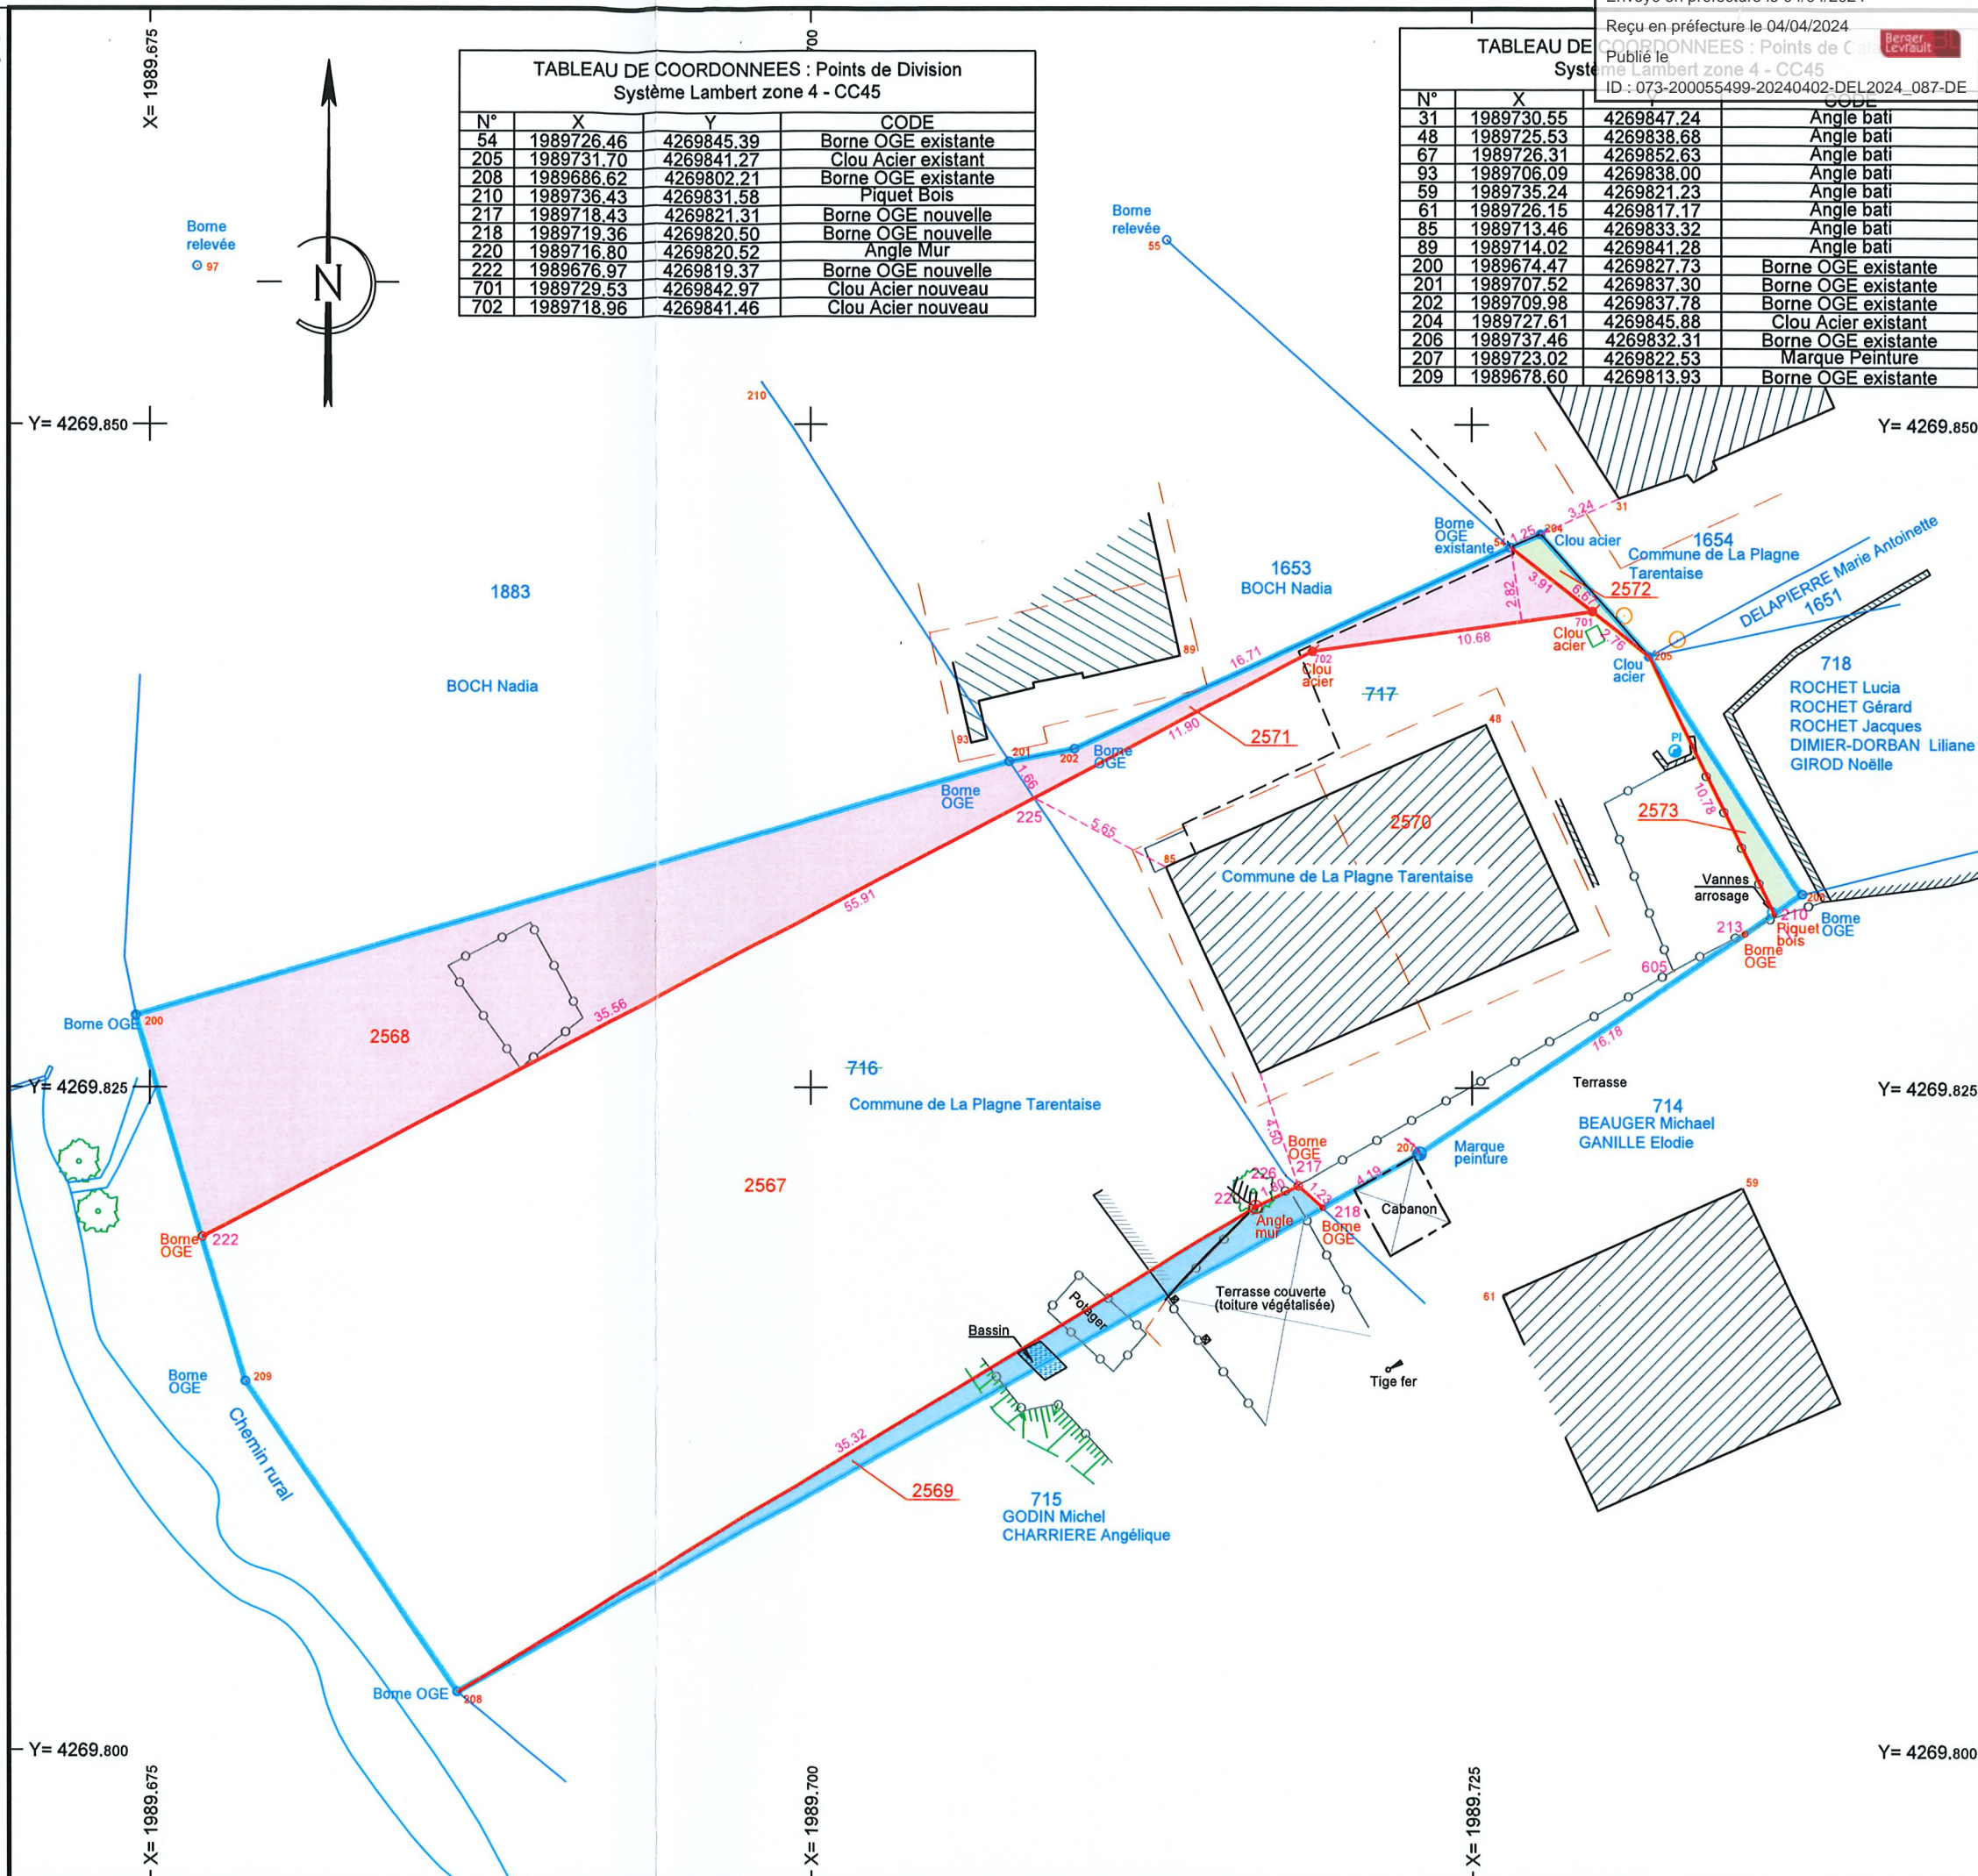

REPRODUCTION INTERDITE ET STRICTEMENT RESERVEE - L'authenticité de ce document est exclusivement assurée par la signature originale du Géomètre-Expert.