


ETAT PARCELLAIRE

N°	DESIGNATION	N° D'ORIGINE	N° APRES DIVISION	CONTENANCE CADASTRALE
o	Partie à régulariser au profit la Commune	M-1400		3 ca
b	Partie à régulariser au profit la Commune	M-1404		17 ca
e	Partie à régulariser au profit la Commune	M-1405		8 ca
m	Partie à régulariser au profit la Commune	M-2886		1 ca
Total				29 ca

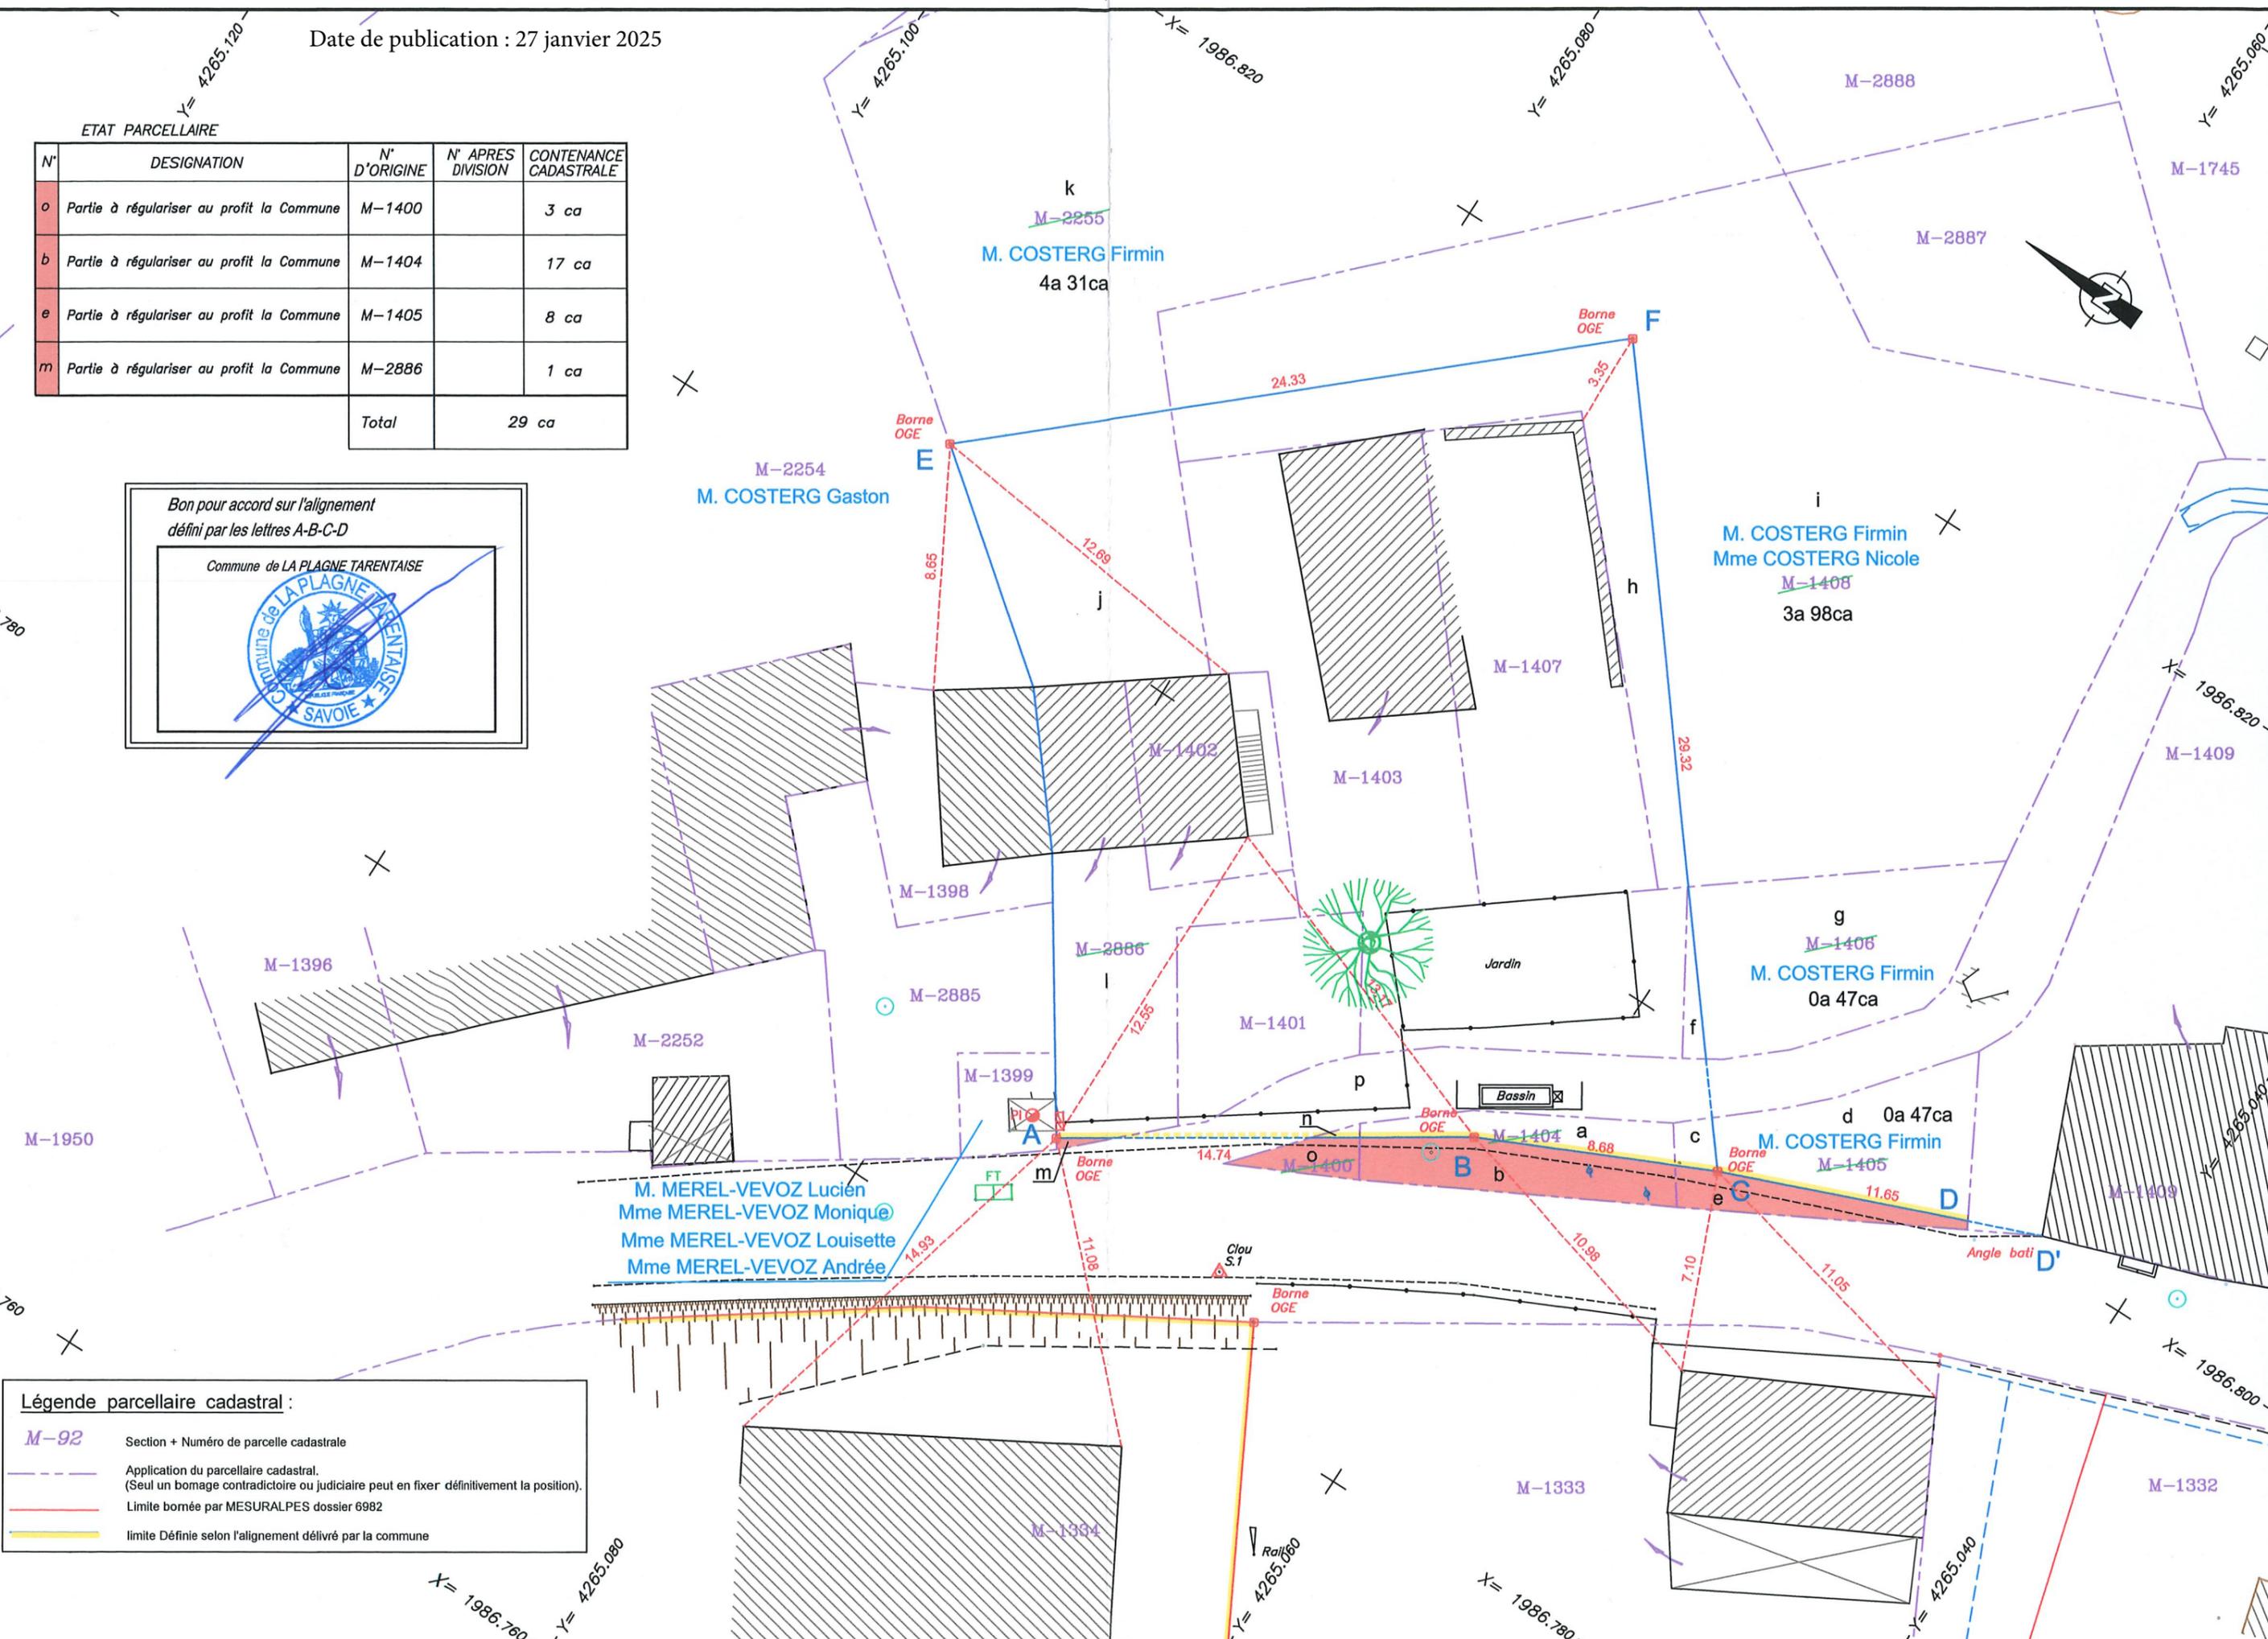

Légende parcellaire cadastral :

M-92	Section + Numéro de parcelle cadastrale
	Application du parcellaire cadastral. (Seul un bomage contradictoire ou judiciaire peut en fixer définitivement la position).
	Limite bornée par MESURALPES dossier 6982
	limite Définie selon l'alignement délivré par la commune



Département de la SA VOIE

Commune de LA PLAGNE TAREN TAISE

"Les Ouvertes"

Section M Parcelles 1400, 1404, 1405 et 2886

PLAN D'ALIGNEMENT

Echelle : 1/200

Ind.	Objet	Date terrain	D	V
A	Première diffusion du plan		AP	AC



Aime La Plagne - Albertville
Moûtiers - St Jean de Maurienne

BUREAU DE AIME-LA-PLAGNE

252 Grande Rue - 73210 Aime-La-Plagne

Tel : 04.79.55.69.23.

Mail : aime@mesuralpes.fr

RATTACHEMENT

Planimétrie :

Méthode :

LAMBERT 93 CC45

Altimétrie :

Méthode :

NGF-IGN 69

Dossier n°	Bureau	Type	Date d'édition	Indice	Planche
7351	AIM	ALIG	12/12/2024	A	1