



PLAN DE DELIMITATION

Alignement suivant les points : B, C, D, E, F et G
Défini par le pied de mur

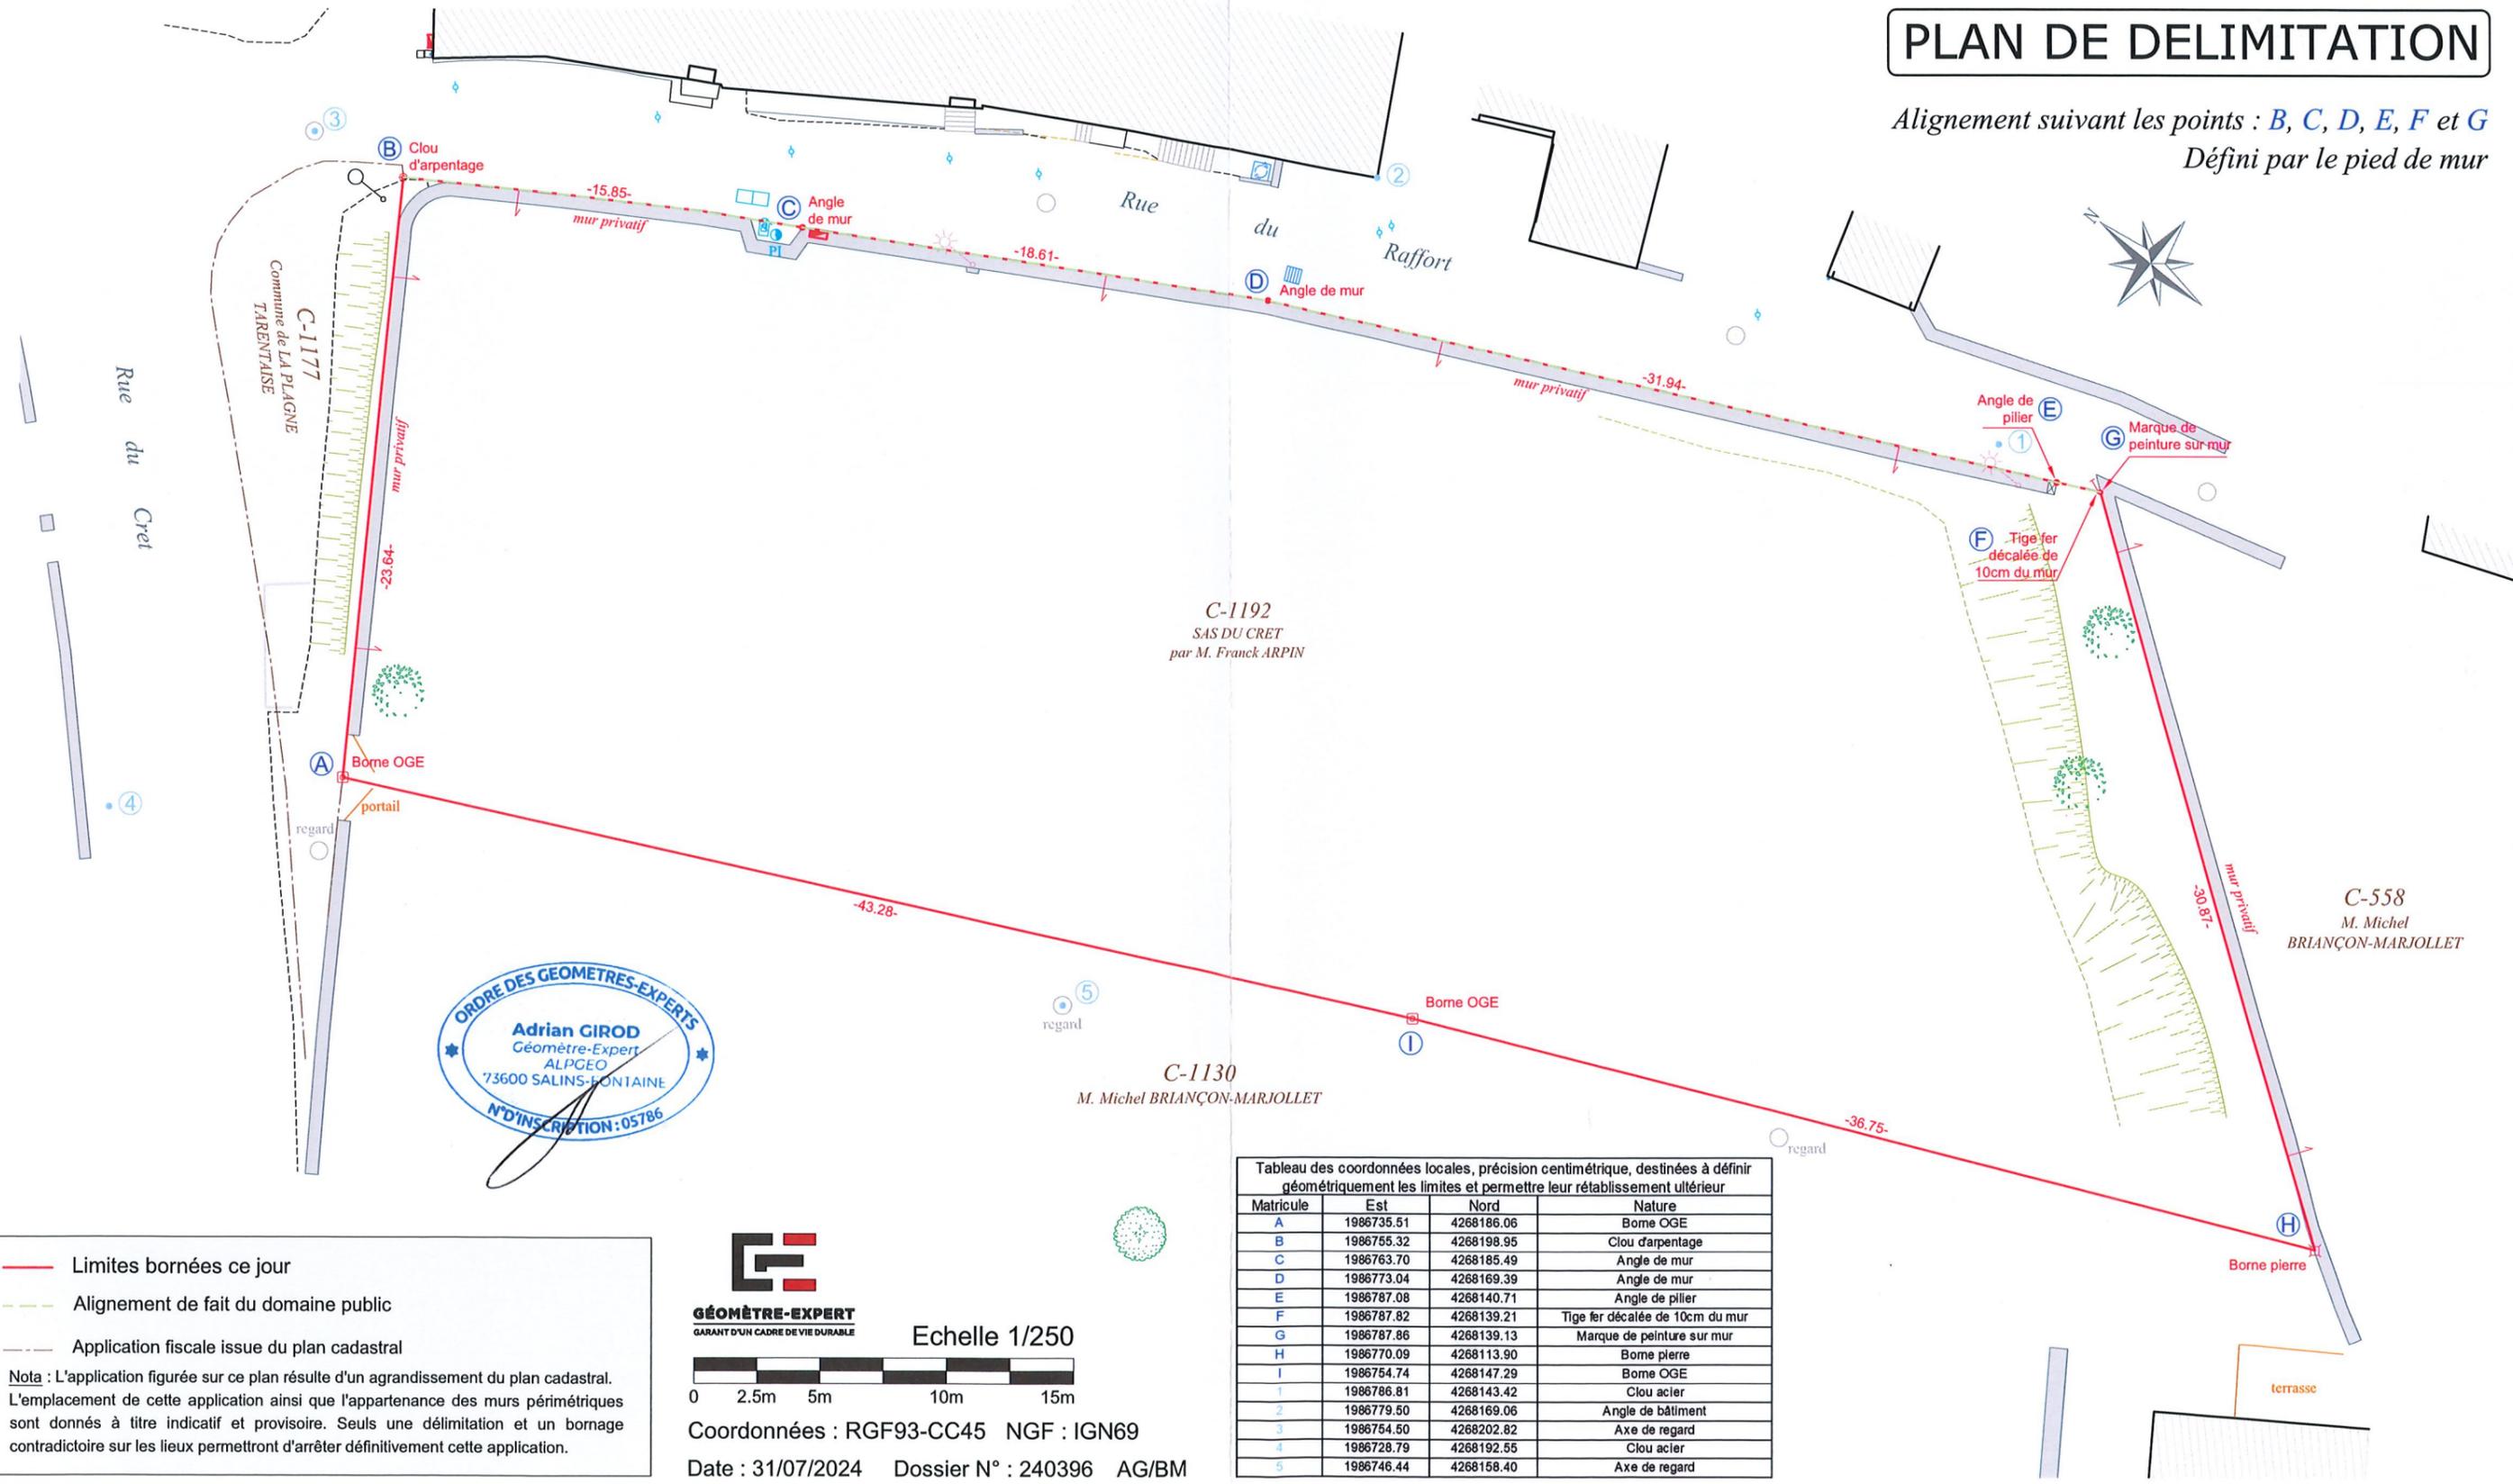

— Limites bornées ce jour
— Alignement de fait du domaine public
— Application fiscale issue du plan cadastral

Nota : L'application figurée sur ce plan résulte d'un agrandissement du plan cadastral. L'emplacement de cette application ainsi que l'appartenance des murs périmétriques sont donnés à titre indicatif et provisoire. Seuls une délimitation et un bornage contradictoire sur les lieux permettront d'arrêter définitivement cette application.

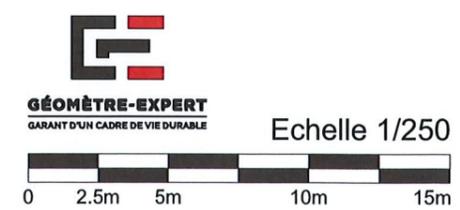

Coordonnées : RGF93-CC45 NGF : IGN69
Date : 31/07/2024 Dossier N° : 240396 AG/BM

Tableau des coordonnées locales, précision centimétrique, destinées à définir géométriquement les limites et permettre leur rétablissement ultérieur

Matricule	Est	Nord	Nature
A	1986735.51	4268186.06	Borne OGE
B	1986755.32	4268198.95	Clou d'arpentage
C	1986763.70	4268185.49	Angle de mur
D	1986773.04	4268169.39	Angle de mur
E	1986787.08	4268140.71	Angle de piliers
F	1986787.82	4268139.21	Tige fer décalée de 10cm du mur
G	1986787.86	4268139.13	Marque de peinture sur mur
H	1986770.09	4268113.90	Borne pierre
I	1986754.74	4268147.29	Borne OGE
1	1986786.81	4268143.42	Clou acier
2	1986779.50	4268169.06	Angle de bâtiment
3	1986754.50	4268202.82	Axe de regard
4	1986728.79	4268192.55	Clou acier
5	1986746.44	4268158.40	Axe de regard

