

Département de la Savoie
COMMUNE DE LA PLAGNE TARENTAISE

La Plagne 1800

Section N n°2390 (ex 1267)

Propriété de M. et Mme DESPATURE et de la Commune

PROJET DE DIVISION

N-2390p2 : partie de la parcelle N-2390 détachée
destinée à être rattachée à la parcelle N-2387 contigüe
Superficie : 21m² environ

- Limite bornée par Mesur'Alpes le 06/01/2023 (dossier n°7139)
- conforme au DMPC n°3343P
- Limite bornée par Mesur'Alpes le 29/09/2011 (dossier n°5351)
- Limite de division bornée par nos soins le 12/07/2022 (dossier n°220114)
- conforme au DMPC n°3339V
- Application fiscale issue du plan cadastral

Nota : L'application figurée sur ce plan résulte d'un agrandissement du plan cadastral.
L'emplacement de cette application ainsi que l'appartenance des murs périmétriques
sont donnés à titre indicatif et provisoire. Seuls une délimitation et un bornage
contradictoire sur les lieux permettront d'arrêter définitivement cette application.

Plan conforme aux DMPC n°3339V et 3343P vérifiés et numérotés le
16/08/2022 et le 20/04/2023.

Date : 24/10/2024 Dossier N° : 230707 AG/BM

Echelle 1/200
0 2m 4m 10m


Envoyé en préfecture le 07/03/2025

Reçu en préfecture le 07/03/2025

Publié le

ID : 073-200055499-20250304-DEL2025_031-DE

Berger
Levrault

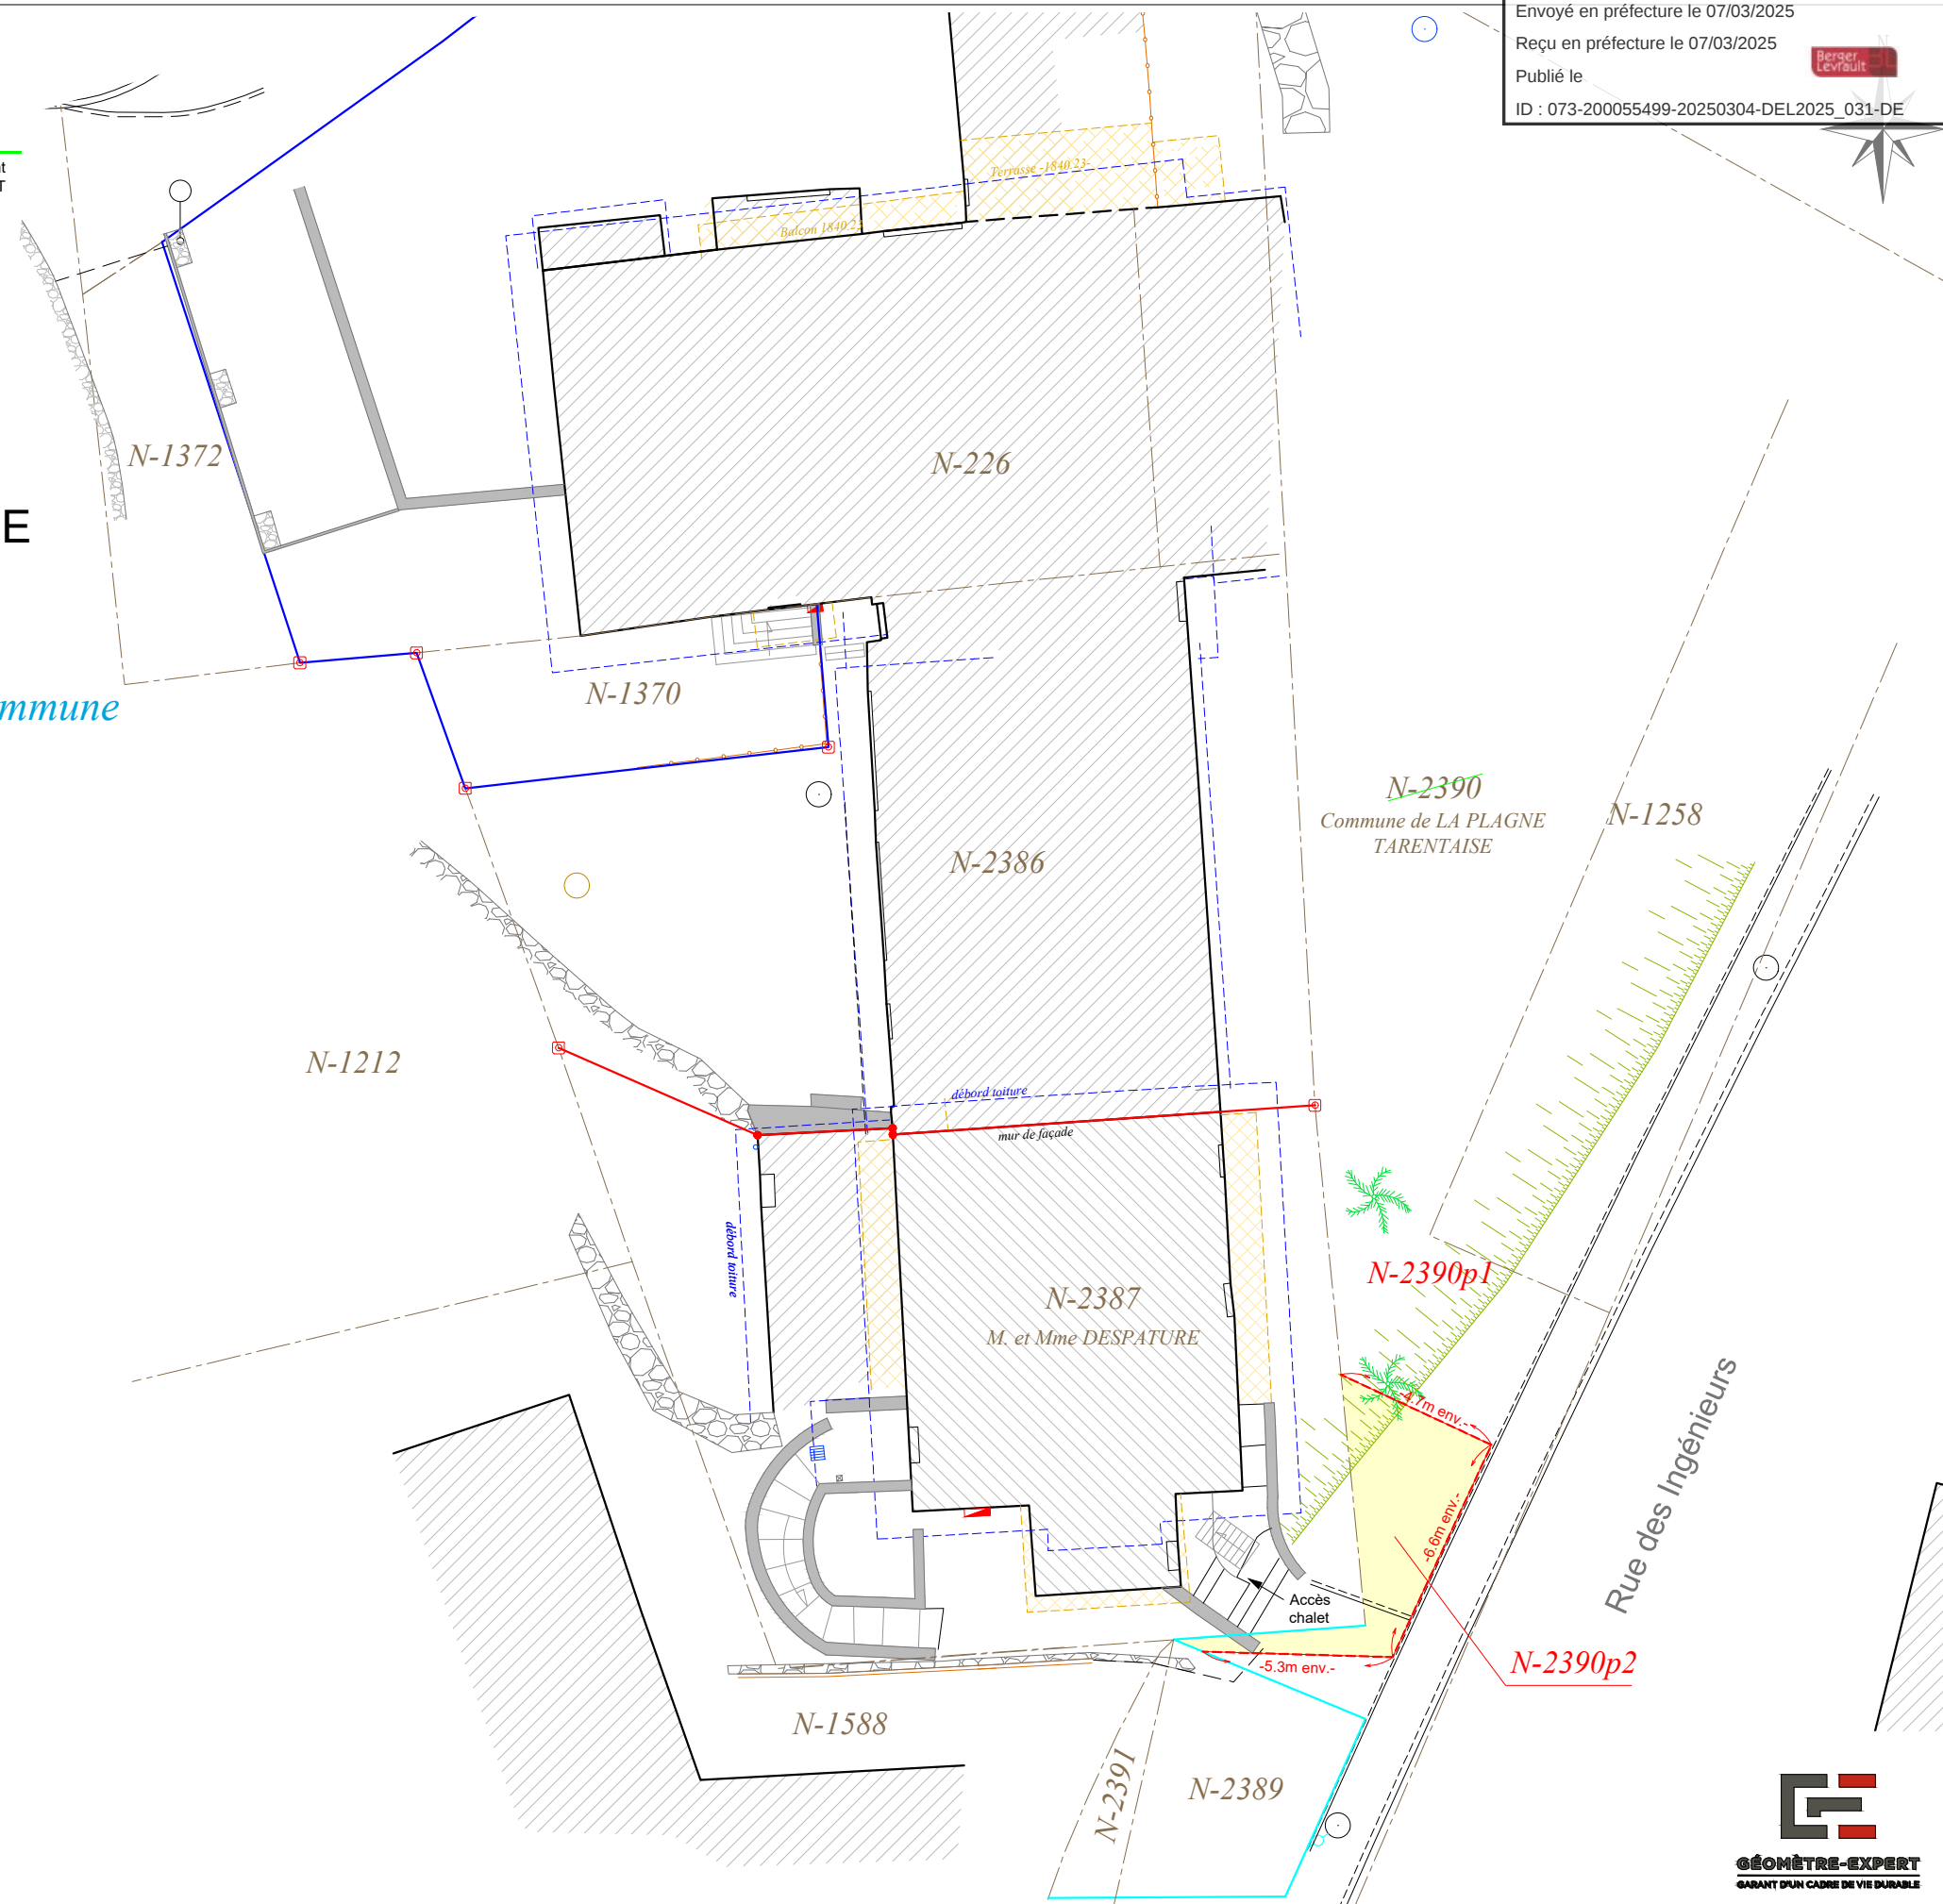



**RÉPUBLIQUE
FRANÇAISE**

*Liberté
Égalité
Fraternité*

Envoyé en préfecture le 07/03/2025

Reçu en préfecture le 07/03/2025

Publié le

ID : 073-200055499-20250304-DEL2025_031-DE



FINANCES PUBLIQUES

Direction générale des Finances publiques
Direction départementale des Finances Publiques
de la Savoie

Pôle d'évaluations domaniales de la Savoie

Adresse : 5 rue Jean Girard Madoux
73 011 CHAMBERY Cedex

Courriel :

ddfip73.pole-evaluation@dgfip.finances.gouv.fr

POUR NOUS JOINDRE :

Affaire suivie par : Christine Soucarre
téléphone : 04 79 33 92 04
courriel :
christine.soucarre@dgfip.finances.gouv.fr
Réf. DS : 21503990
Réf OSE : 2025-73150-04473

Commune de LA PLAGNE TARENTEISE
Madame POUILLE Cathy

Chambéry, le 07/02/2025


Lettre valant avis du Domaine

Objet : Cession d'un terrain aux propriétaires riverains. Commune de La Plagne Tarentaise, commune déléguée de Mâcot.

Par saisine en date du 20/01/2025, vous sollicitez l'avis du pôle d'évaluations domaniales quant à la valeur d'une emprise foncière à détacher de la parcelle cadastrée section N °2390 dont vous envisagez la cession aux propriétaires riverains, en vue de la création de stationnement.

Le terrain à céder est situé à Plagne 1800, en bordure de la rue des Ingénieurs, en limite de l'actuelle propriété des acquéreurs pressentis, M. et Mme DESPATURE (propriété cadastrée section N n°2387).

Le terrain en nature actuelle de délaissé de voirie sera rattaché à la propriété des acquéreurs pressentis. L'emprise à céder, d'une superficie de 21 m², relève au PLU en vigueur d'une zone UTsr1.

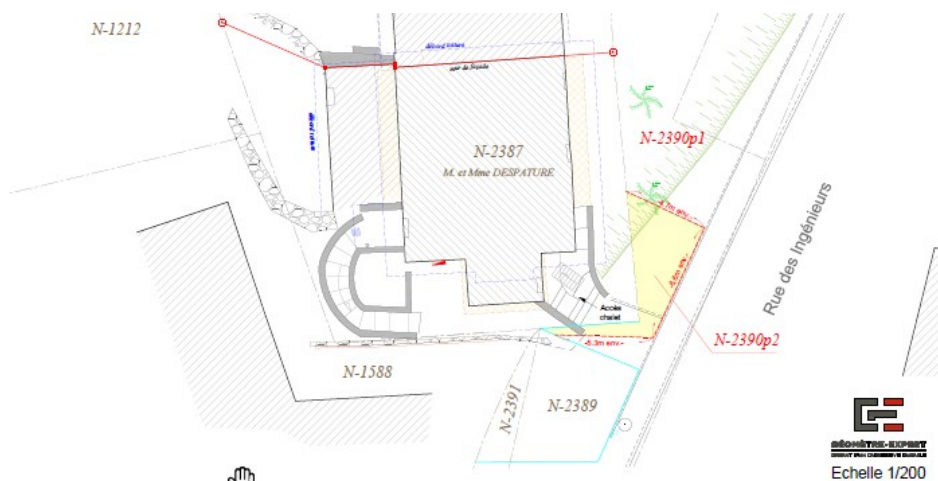

GE
GÉOMÈTRE-EXPERT
CHAMBERY
Echelle 1/200

 **N-2390p2** : partie de la parcelle N-2390 détachée
destinée à être rattachée à la parcelle N-2387 contigüe
Superficie : 21m² environ

Après enquête, la valeur vénale de cette emprise est estimée sur la base de 250 € /m², à **cinq mille deux cent cinquante euros (5 250 €)**.

Cette estimation est assortie d'une marge d'appréciation de 10 %.

Pour la Directrice départementale des Finances
publiques
et par délégation,



Christine SOUCARRE
Evaluatrice Domaine
Inspectrice des Finances Publiques