

Commune de LA PLAGNE TARENTEAISE

Lieu-dit : "Bellentre"

PROJET DE DIVISION

Parcelle : Section C03
N° 1439

Echelle : 1/ 100

Topographie

 Bâti. dur

 Bâti. léger

189 Numéro Cadastral

Application du plan cadastral réalisée par agrandissement et calage du plan au 1/1000. L'application cadastrale représentée ne confère aucune garantie juridique ni droit de propriété

Division parcellaire

~~189~~ Ancien numéro

1510 Nouveau numéro

 Division réalisée

D.M.P.C. n°
Cadastré de Moutiers, en date du

Les limites décrites étant issues de la présente division ne seront réelles et certaines que lorsque le présent plan de division aura été annexé à un acte authentique.

Appartenance des murs

 mur privatif

 Cession par la Commune de LA PLAGNE TARENTEAISE à M. et Mme FAVRE - Contenance Cadastrale (Dp) = 9ca

Acceptation de nouvelle limite

Les soussignés acceptent sans réserve les nouvelles limites, telles qu'elles figurent au présent plan de division.

Commune de LA PLAGNE TARENTEAISE

Système Géodésique RGF93-Projection CC45
Géoréférencement effectué par Système GNSS temps réel connecté au réseau TERIA

géode


Dossier : 25420

74 rue de la Chaudanne
73700 Bourg-Saint-Maurice
Tél : 04 79 07 18 90
Fax : 04 79 07 10 98
bourg@geode.cc

Levé de calage effectué le : 11/02/2025 SR / MD
Fichier : 25420_EDD.dwg
Présentation : MEP_Division
Plan établi le : 19/02/2025 par Simon RAVET
Mis à jour le :

Date de publication : 08 avril 2025

Envoyé en préfecture le 08/04/2025
Reçu en préfecture le 08/04/2025
Publié le
ID : 073-200055499-20250401-DEL2025_042-DE

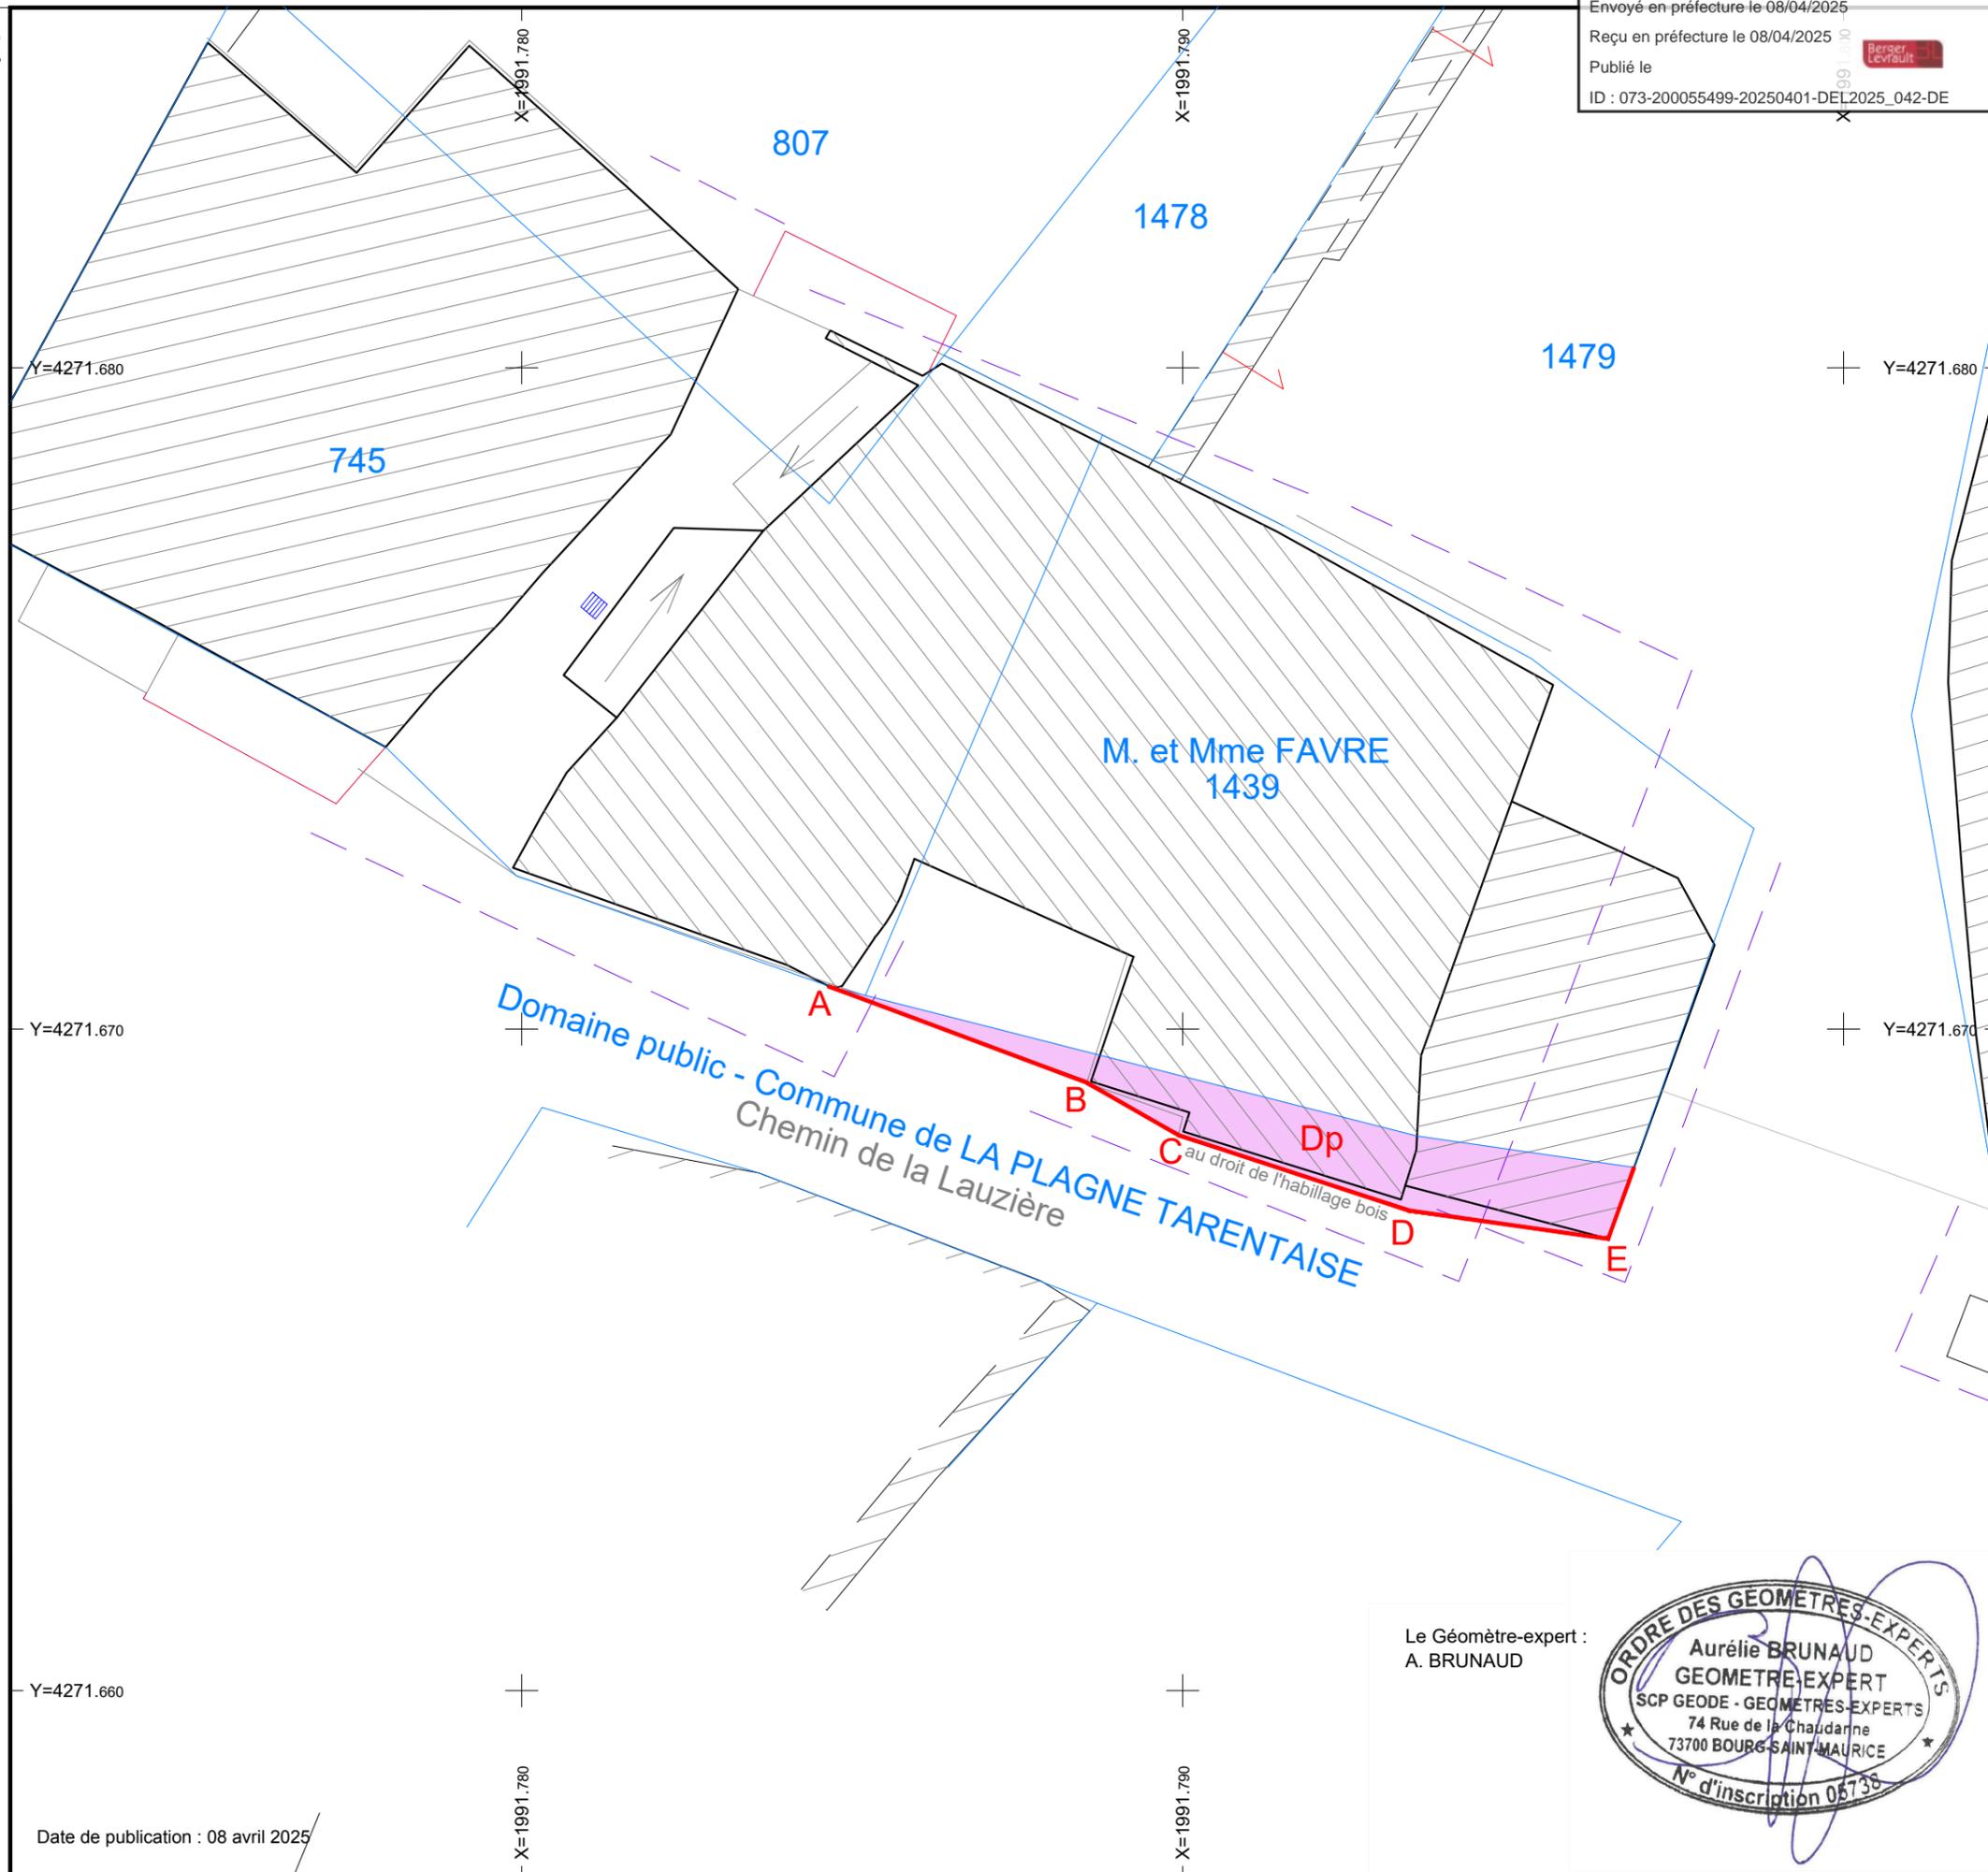

Le Géomètre-expert :
A. BRUNAUD





**RÉPUBLIQUE
FRANÇAISE**

*Liberté
Égalité
Fraternité*

Envoyé en préfecture le 08/04/2025
Reçu en préfecture le 08/04/2025
Publié le
ID : 073-200055499-20250401-DEL2025_042-DE



FINANCES PUBLIQUES

Direction générale des Finances publiques
Direction départementale des Finances Publiques
de la Savoie
Pôle d'évaluations domaniales de la Savoie
Adresse : 5 rue Jean Girard Madoux
73 011 CHAMBERY Cedex
Courriel : ddfip73.pole-
evaluation@dgfip.finances.gouv.fr

POUR NOUS JOINDRE :

Affaire suivie par : Thierry FOURNIER
téléphone : 04 79 33 92 01
courriel : thierry.fournier@dgfip.finances.gouv.fr
Réf. DS : 22605758
Réf OSE : 2025-73150-13747

Commune de LA PLAGNE TARENTOISE
Madame POUILLE Cathy

Chambéry, le 4/3/2025

Lettre valant avis du Domaine pour cession < 15 000 €

Par saisine en date du 20/02/2025, vous sollicitez l'avis du pôle d'évaluations domaniales quant à la valeur d'une emprise foncière de 9 m² à détacher de la parcelle cadastrée C 1439, dont vous envisagez la cession aux propriétaires riverains, en vue de régulariser l'emprise de leur habitation.

Le terrain à céder est situé dans le hameau de Bonconseil, et relève d'une zone UA du PLU.

En tant que dépendance inconstructible, je vous informe que la valeur vénale de cette emprise est estimée sur la base de 100 €/m², **soit 900 € au total**.

Cette estimation est assortie d'une marge d'appréciation de 10 %.

Pour la Directrice départementale des Finances
publiques
et par délégation,

Thierry FOURNIER
Évaluateur Domaine
Inspecteur des Finances Publiques