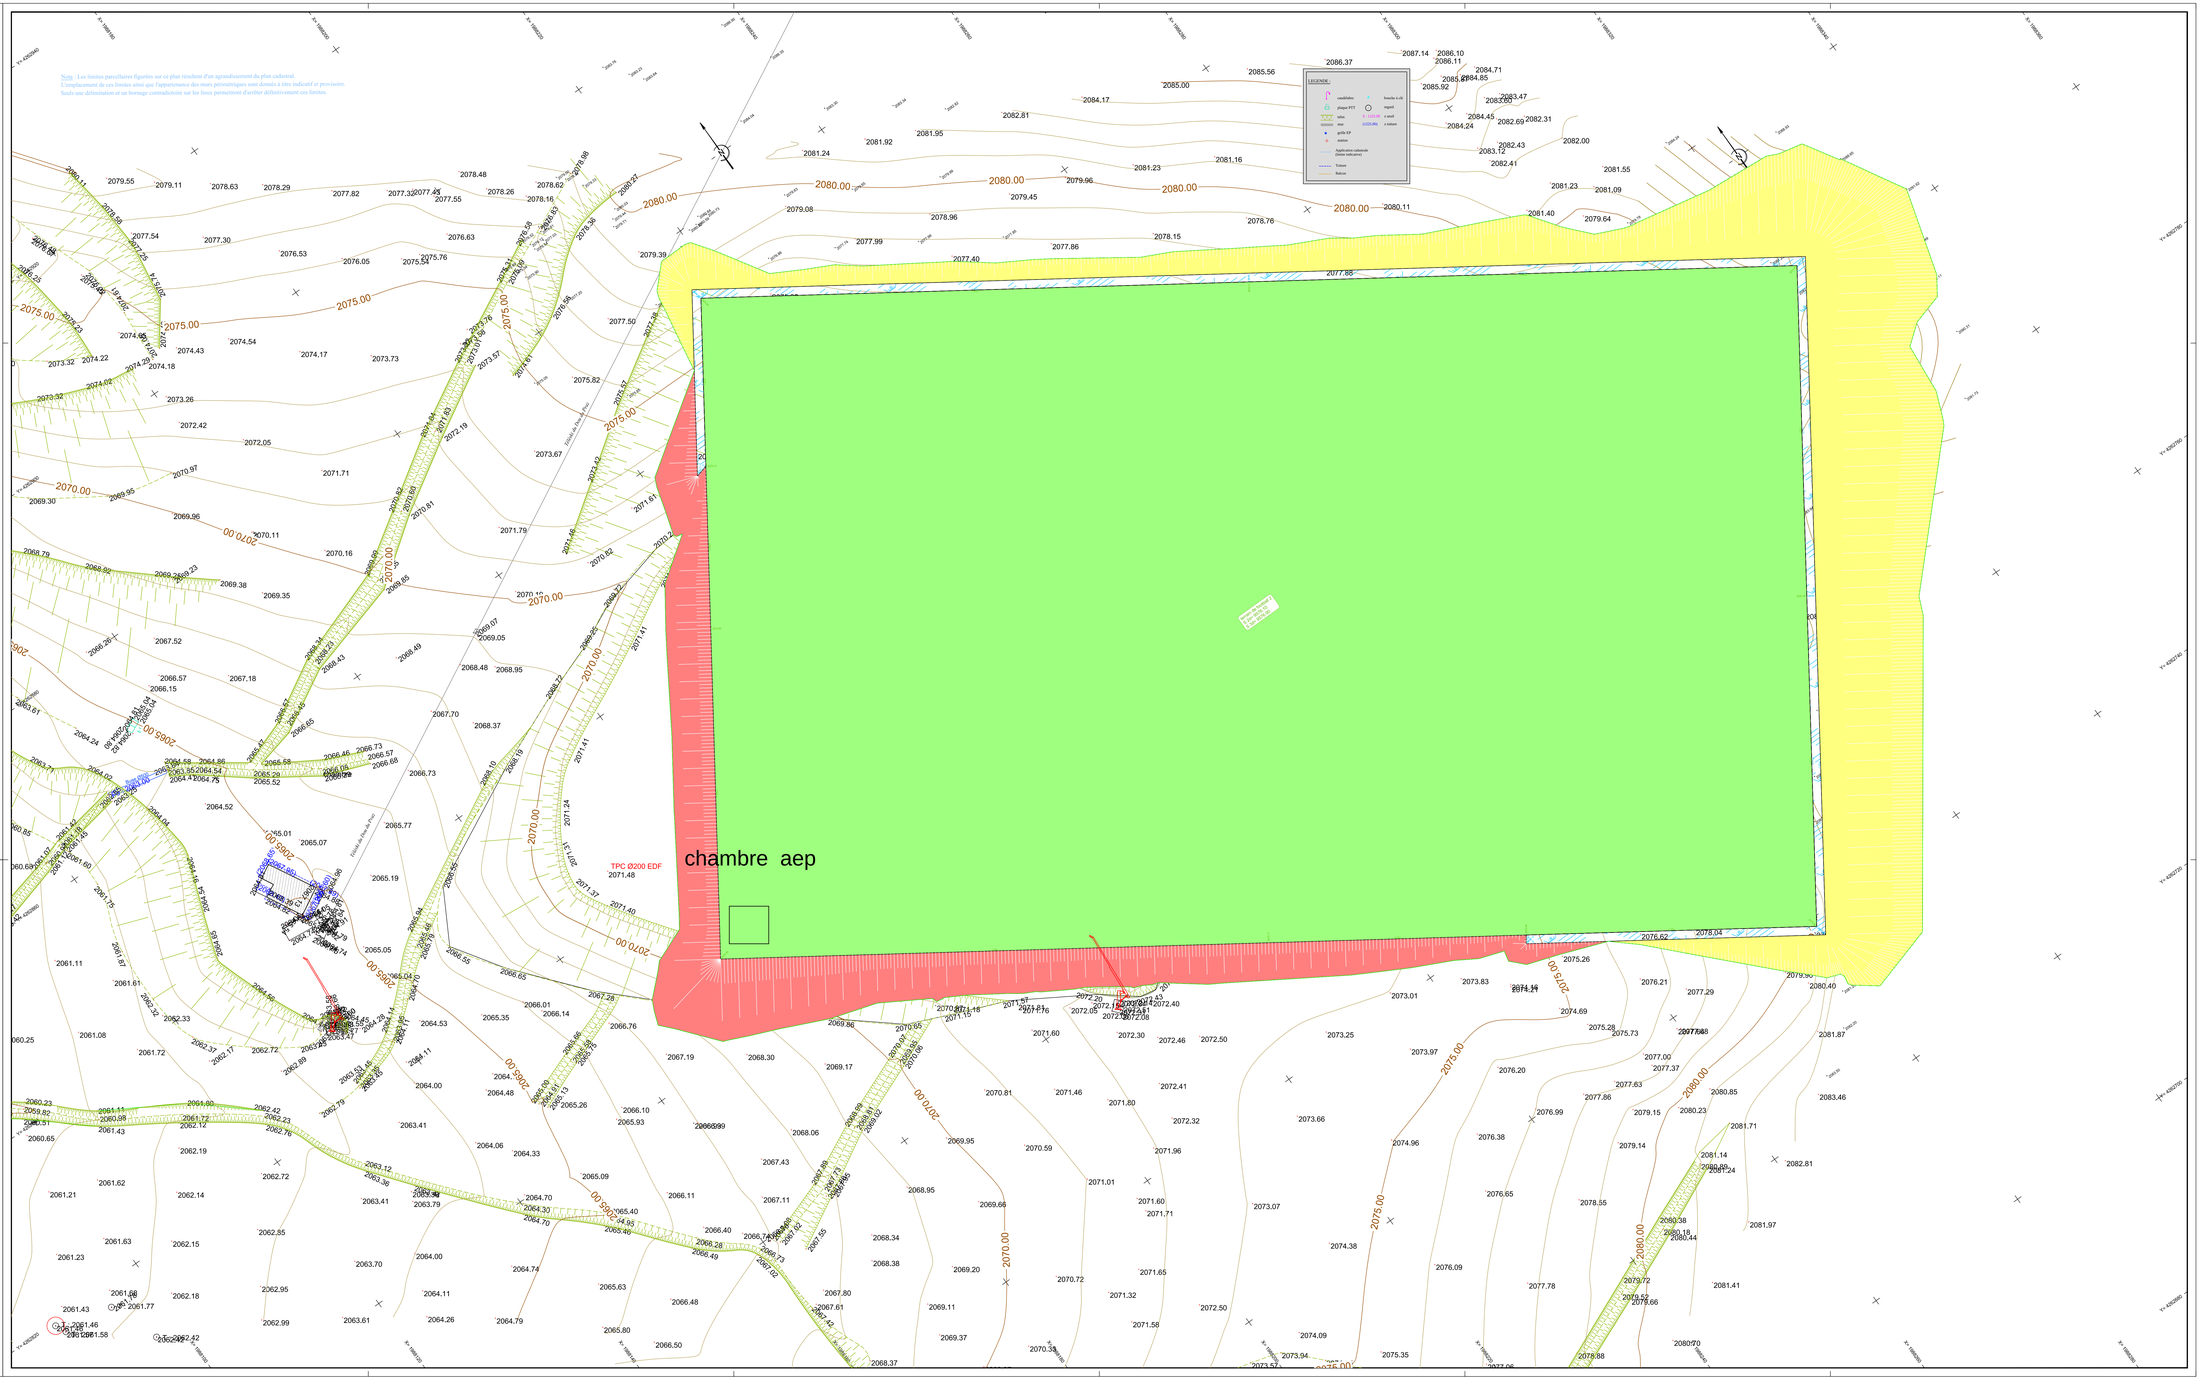

ALPGEO
Géomètres-Experts Associés
Diagnostics immobiliers
Avenue du Château
Salins les Thermes
73600 MOUTIERS
Tél. 04 79 24 07 11
Mail : contact@alpgeo.fr
Internet : www.alpgeo.fr
Jean-Pierre Ferré
Thierry Fleurantin
Pierre Gentil
Adrian Girod
Géomètres-Experts Diplômés par le Gouvernement
Ingénieur Géomètre EGGT

Département de la Savoie
COMMUNE DE AIME LA PLAGNE

PLAGNE VILLAGES

PLAN TOPOGRAPHIQUE

Planche 2/2

Echelle 1/200	Coordonnées : LAMBERT 93-CC45	Altitudes normales NGF-IGN69
DATES	MODIFICATIONS	

GÉOMÈTRE-EXPERT
DIPLÔMÉ PAR LE GOUVERNEMENT

Référence dossier : 170577 Date : Le 10 Octobre 2017 Responsables : AG/TF