PA 5

Commune de La Plagne Tarentaise
Lotissement de Montchavin
Coupe de principe AA'

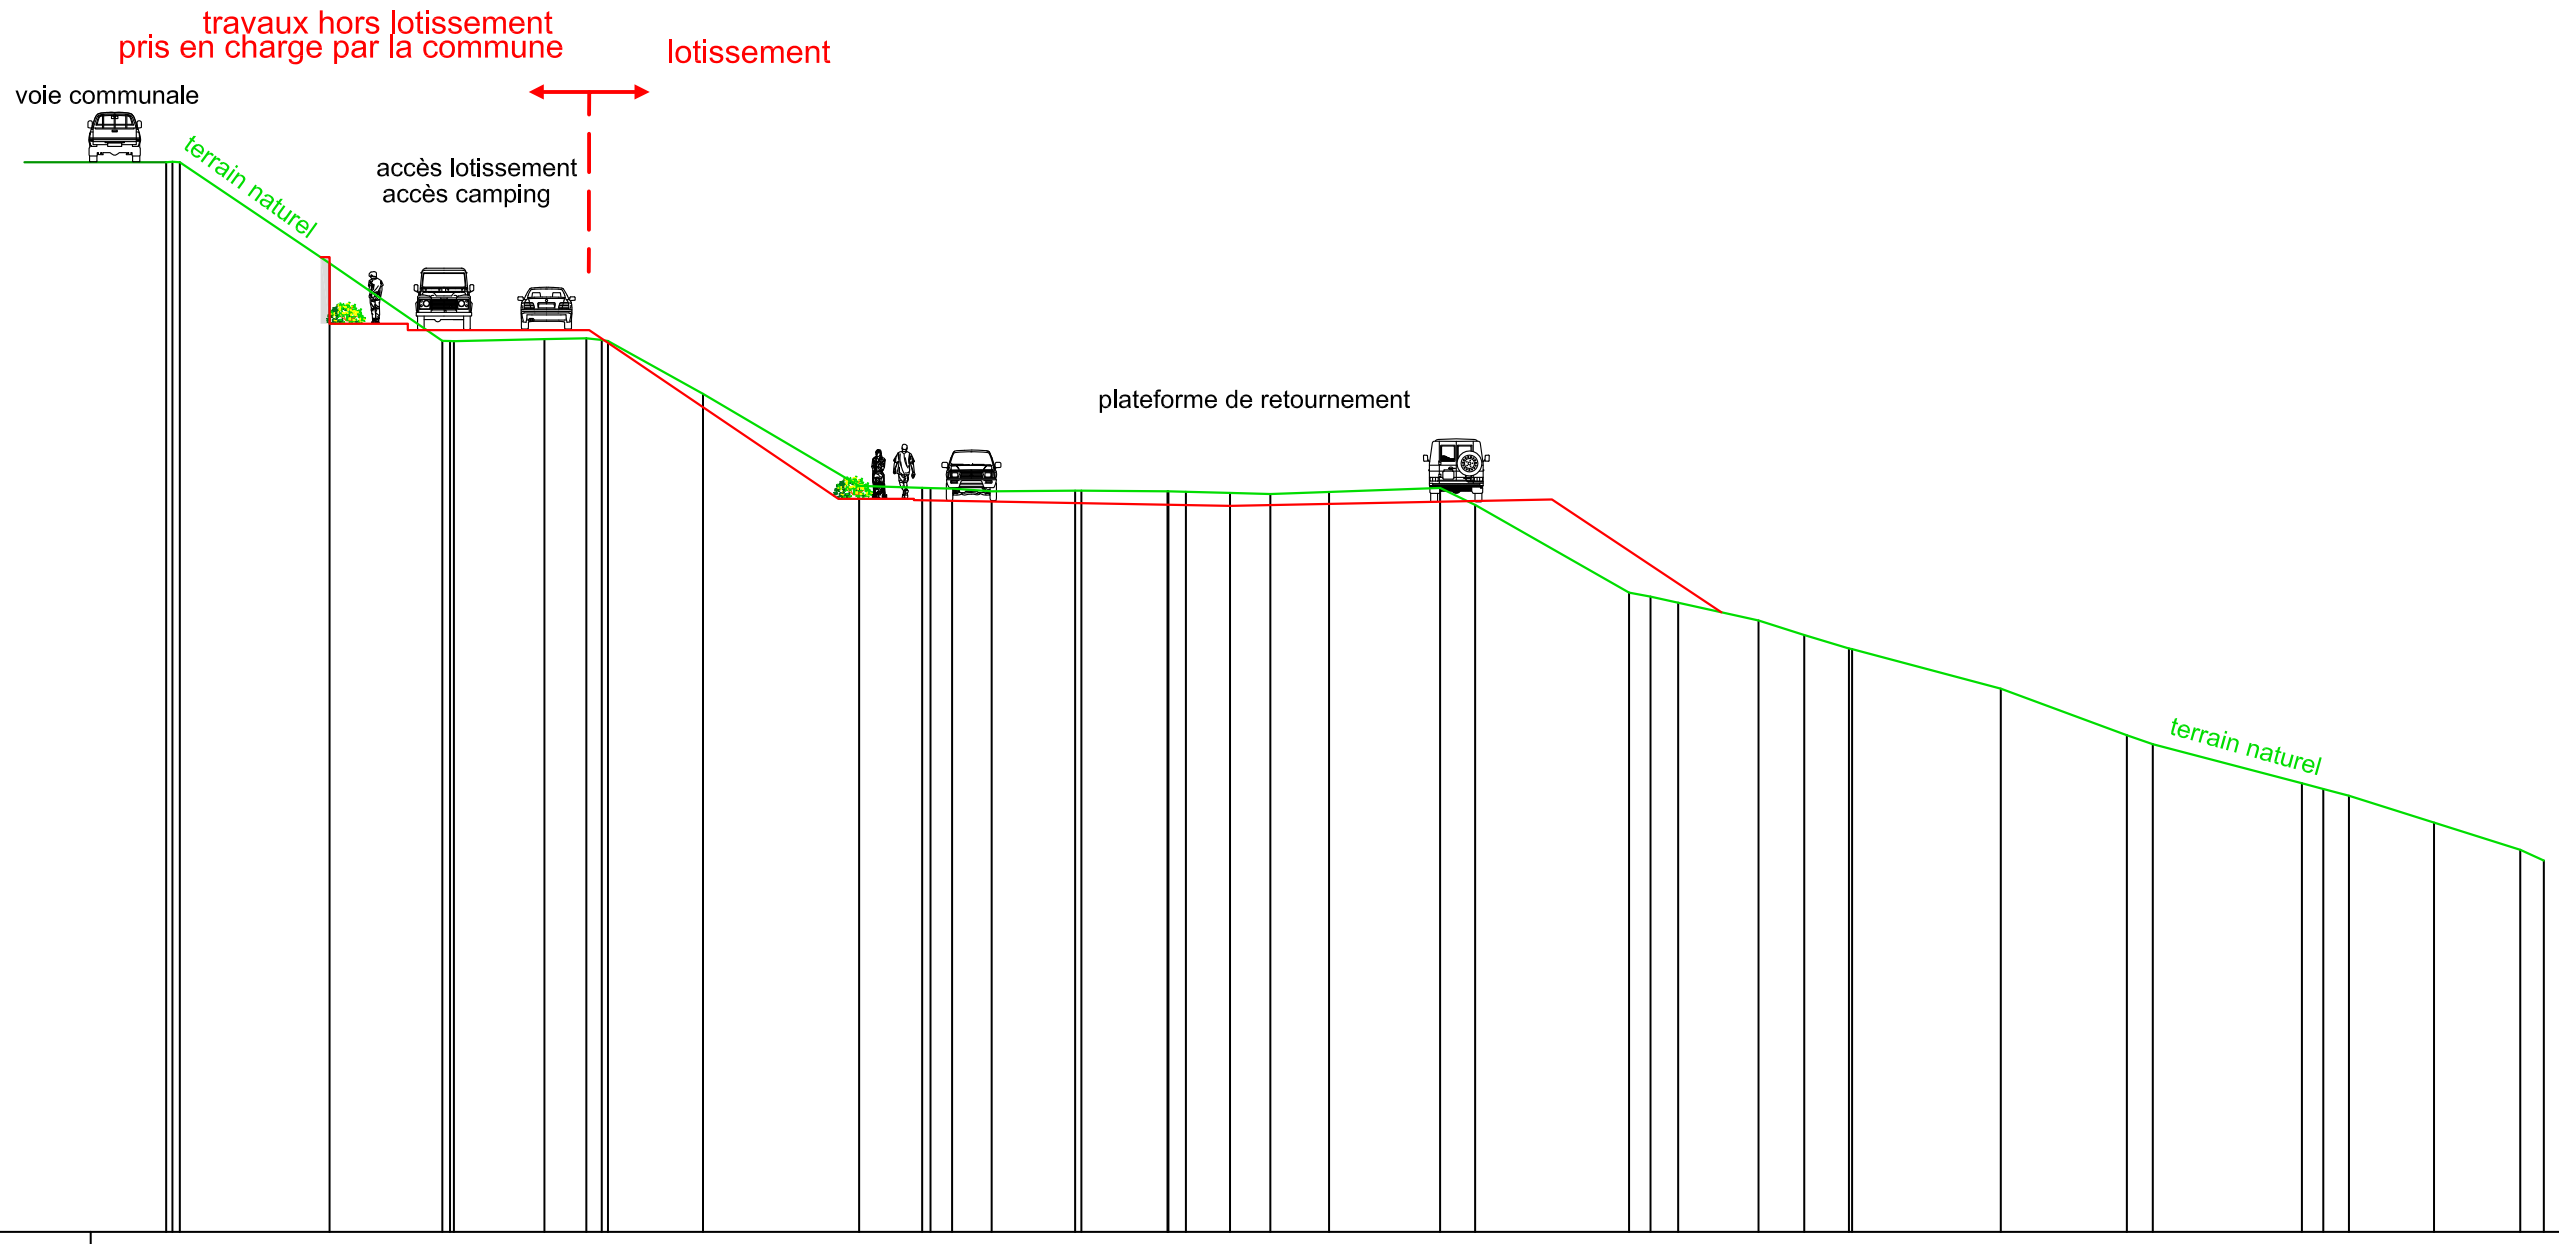

géode
74 rue de la Chaudanne
73700 Bourg-Saint-Maurice
Tél : 04 79 07 18 90
Fax : 04 79 07 10 98
bourg@geode.cc

Echelle en X : 1/250

Echelle en Y : 1/250

PC : 1151.00 m

| Numéro de profils en travers | | |