PA 5

Commune de La Plagne Tarentaise
Lotissement de Montchavin
Coupe de principe BB'

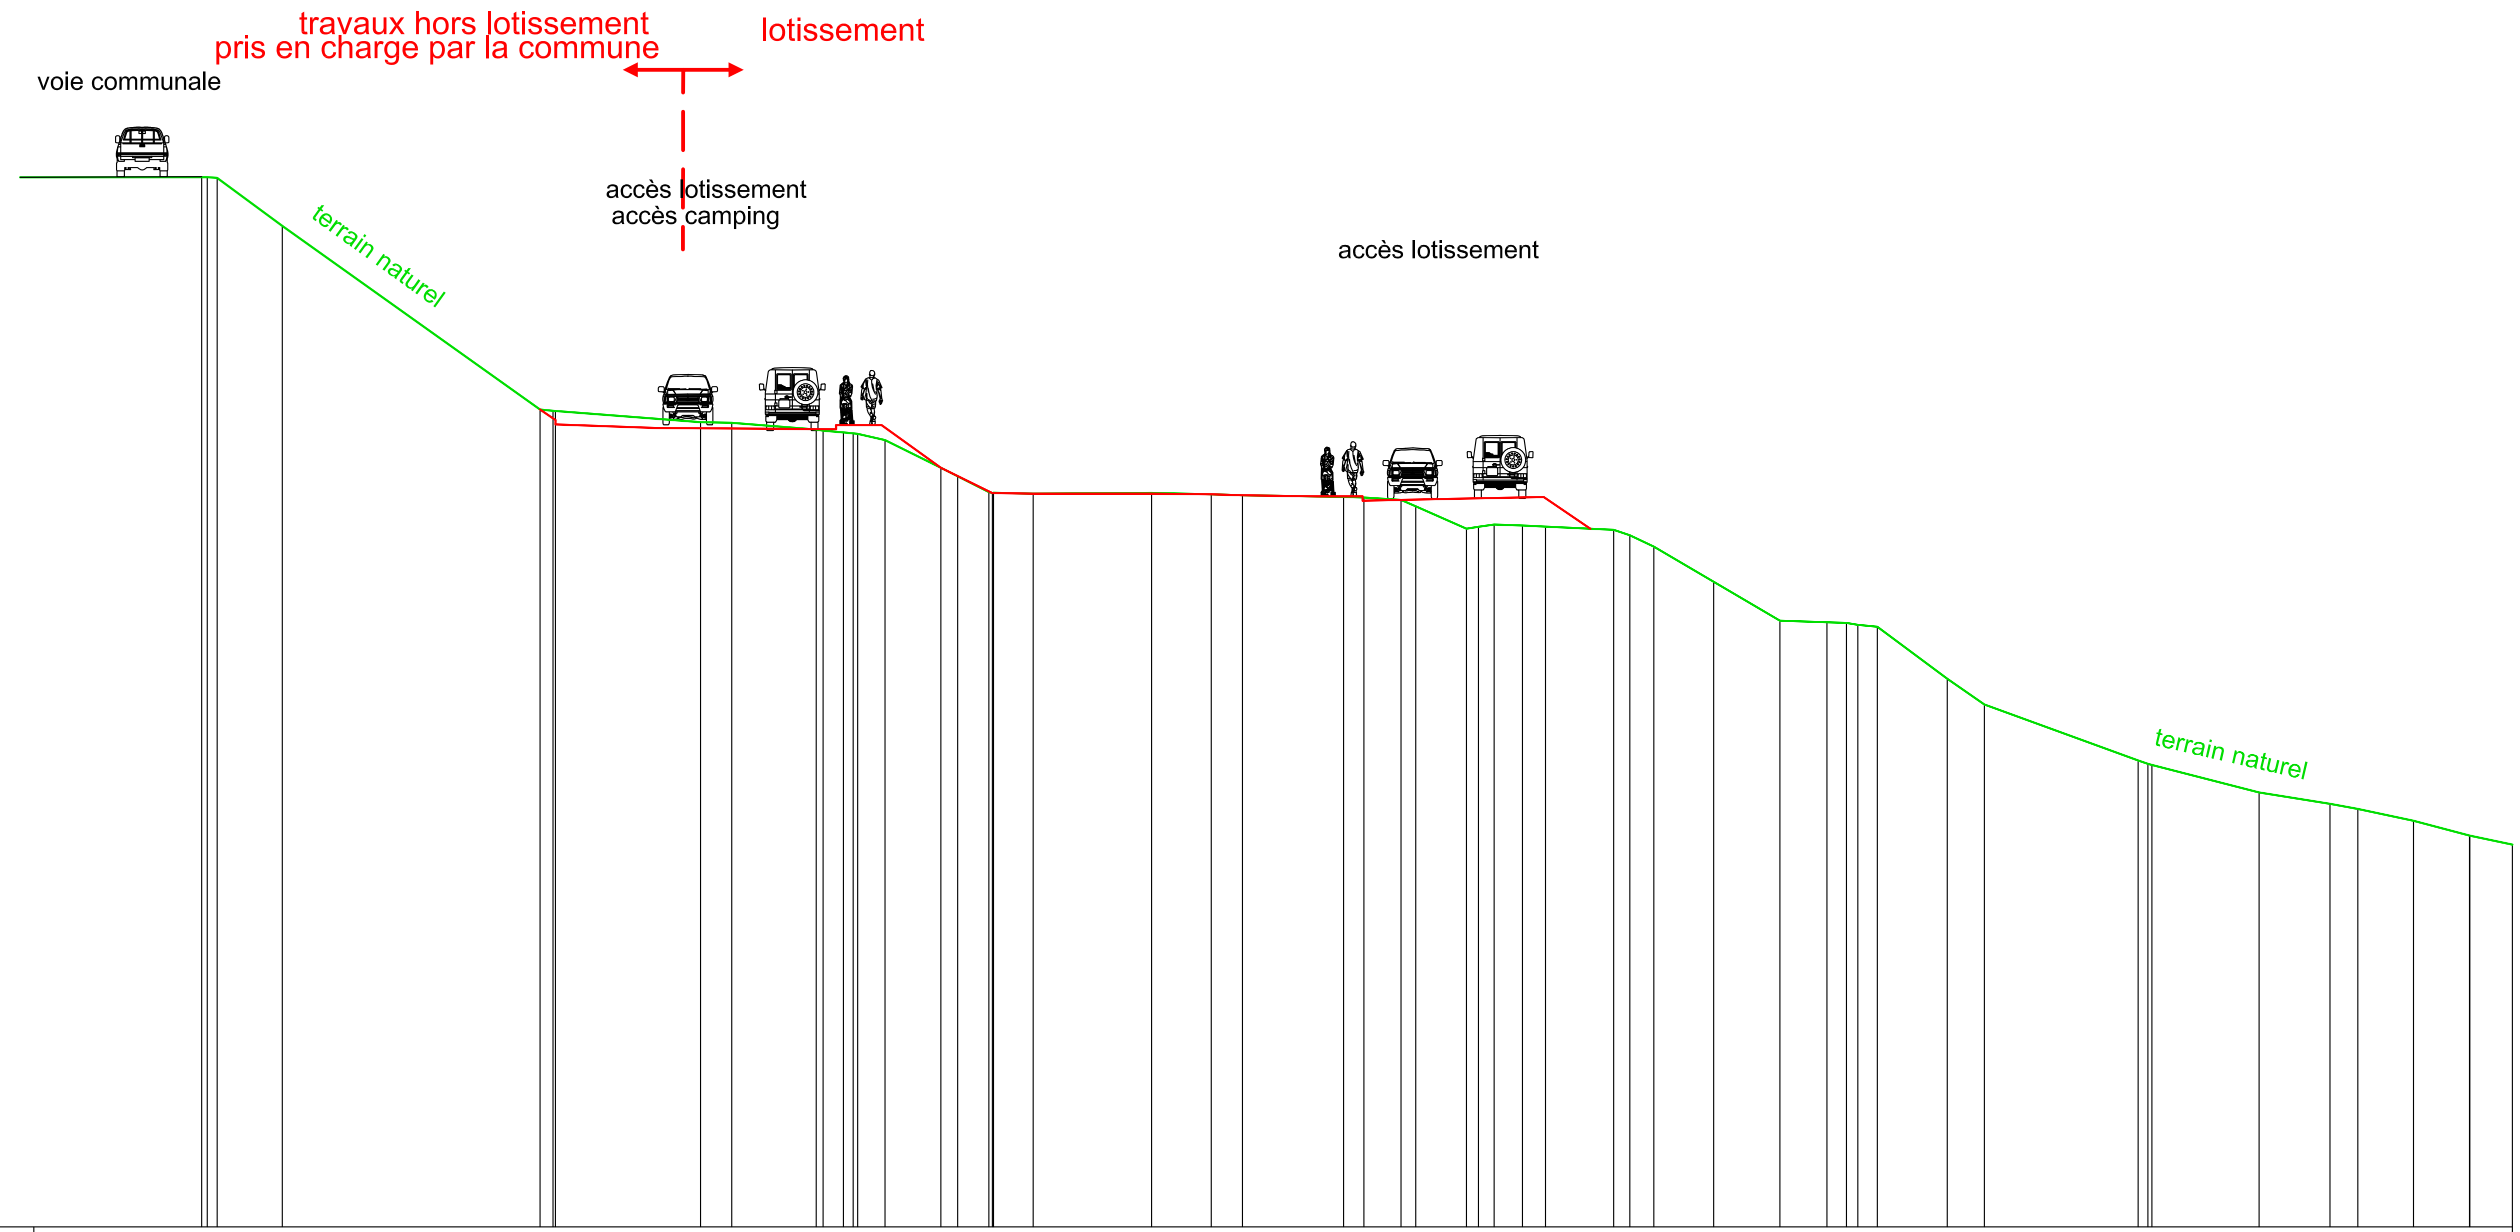

géode
74 rue de la Chaudanne
73700 Bourg-Saint-Maurice
Tél : 04 79 07 18 90
Fax : 04 79 07 10 98
bourg@geode.cc

Echelle en X : 1/250

Echelle en Y : 1/250

PC : 1152.00 m

Distances cumulées TN	Distances partielles TN	Altitudes TN	Altitudes Projet	Ecarts TN - Projet
3.05	0.51	1186.74		
3.56	2.15	1186.70		
5.72	8.53	1185.11		
14.25	0.42	1179.04		-0.00
14.67	4.88	1178.99		0.25
19.55	1.04	1178.62		0.20
20.58	2.79	1178.60		0.19
23.38	0.90	1178.38		-0.01
24.28	0.32	1178.28		-0.24
24.60	1.05	1178.25		-0.27
25.65	1.85	1178.03		-0.41
27.50	0.55	1177.11		0.00
28.05	1.03	1176.83		-0.01
29.08	1.47	1176.31		-0.03
30.55	3.92	1176.25		0.00
34.47	1.97	1176.28		0.02
36.44	1.04	1176.23		0.00
37.47	3.34	1176.20		0.00
40.82	0.67	1176.15		-0.02
41.49	1.23	1176.13		0.10
42.72	0.48	1176.05		-0.00
43.20	1.68	1175.84		-0.22
44.88	0.40	1175.09		-1.00
45.28	0.52	1175.16		-0.94
45.80	0.93	1175.23		-0.88
46.73	0.76	1175.20		-0.93
47.50	2.25	1175.17		-0.94
49.75	0.53	1175.06		
50.28	0.79	1174.88		
51.08	1.98	1174.50		
53.05	2.19	1173.34		
55.25	1.55	1172.06		
56.80	0.64	1172.00		
57.45	0.38	1171.98		
57.82	0.65	1171.91		
58.47	2.31	1171.85		
60.78	1.23	1170.13		
62.01	5.08	1169.28		
67.09	0.32	1167.43		
67.41	3.68	1167.32		
71.09	2.35	1166.37		
73.44	0.92	1165.99		
74.36	1.84	1165.83		
76.20	1.85	1165.43		
78.05	1.42	1164.94		
79.47		1164.65		

Numéro de profils en travers

Pentes et rampes:

PENTE	L = 3.29 m	P = -3.52 %
PENTE	L = 6.00 m	P = -0.76 %
PENTE	L = 1.97 m	P = -71.96 %
RAMPE	L = 3.92 m	P = 0.00 %
PENTE	L = 1.97 m	P = -1.16 %
PENTE	L = 2.47 m	P = -1.62 %
RAMPE	L = 5.99 m	P = 2.00 %