

Plan Topographique

| | | Modifications | |
|------------------------------------|-----------------|---------------|--------------|
| N° de planche | O1 | Index | Date |
| N° de dossier | 21557 | A | 12 sept 2013 |
| Date | 23 juillet 2013 | B | |
| Echelle | 1/2000 | C | |
| Coordonnées CC45 - Nivellement NGF | | D | |
| | | E | |
| | | F | |
| | | G | |
LEGENDE


- Point topographique
- Point borne
- Bornes anciennes
- Borne OGC
- Signalisation
- Bât sur
- Bât léger
- Niveau de surface
- Cléture
- Haie
- Limite parcelle
- 123 Numéro de parcelle

RESEAUX SECS

- Ligne EDF tension Haute Tension
- Ligne EDF tension Moyenne Tension
- Ligne EDF tension Basse Tension
- Ligne EDF souterraine HT (JAN 01-10)
- Ligne EDF souterraine BT (JAN 01-10)
- Point électrique
- Colonne EDF
- Arrière MABT
- Éclairage public (JAN 01-10)
- Éclairage privé (JAN 01-10)

RESEAUX HUMIDES


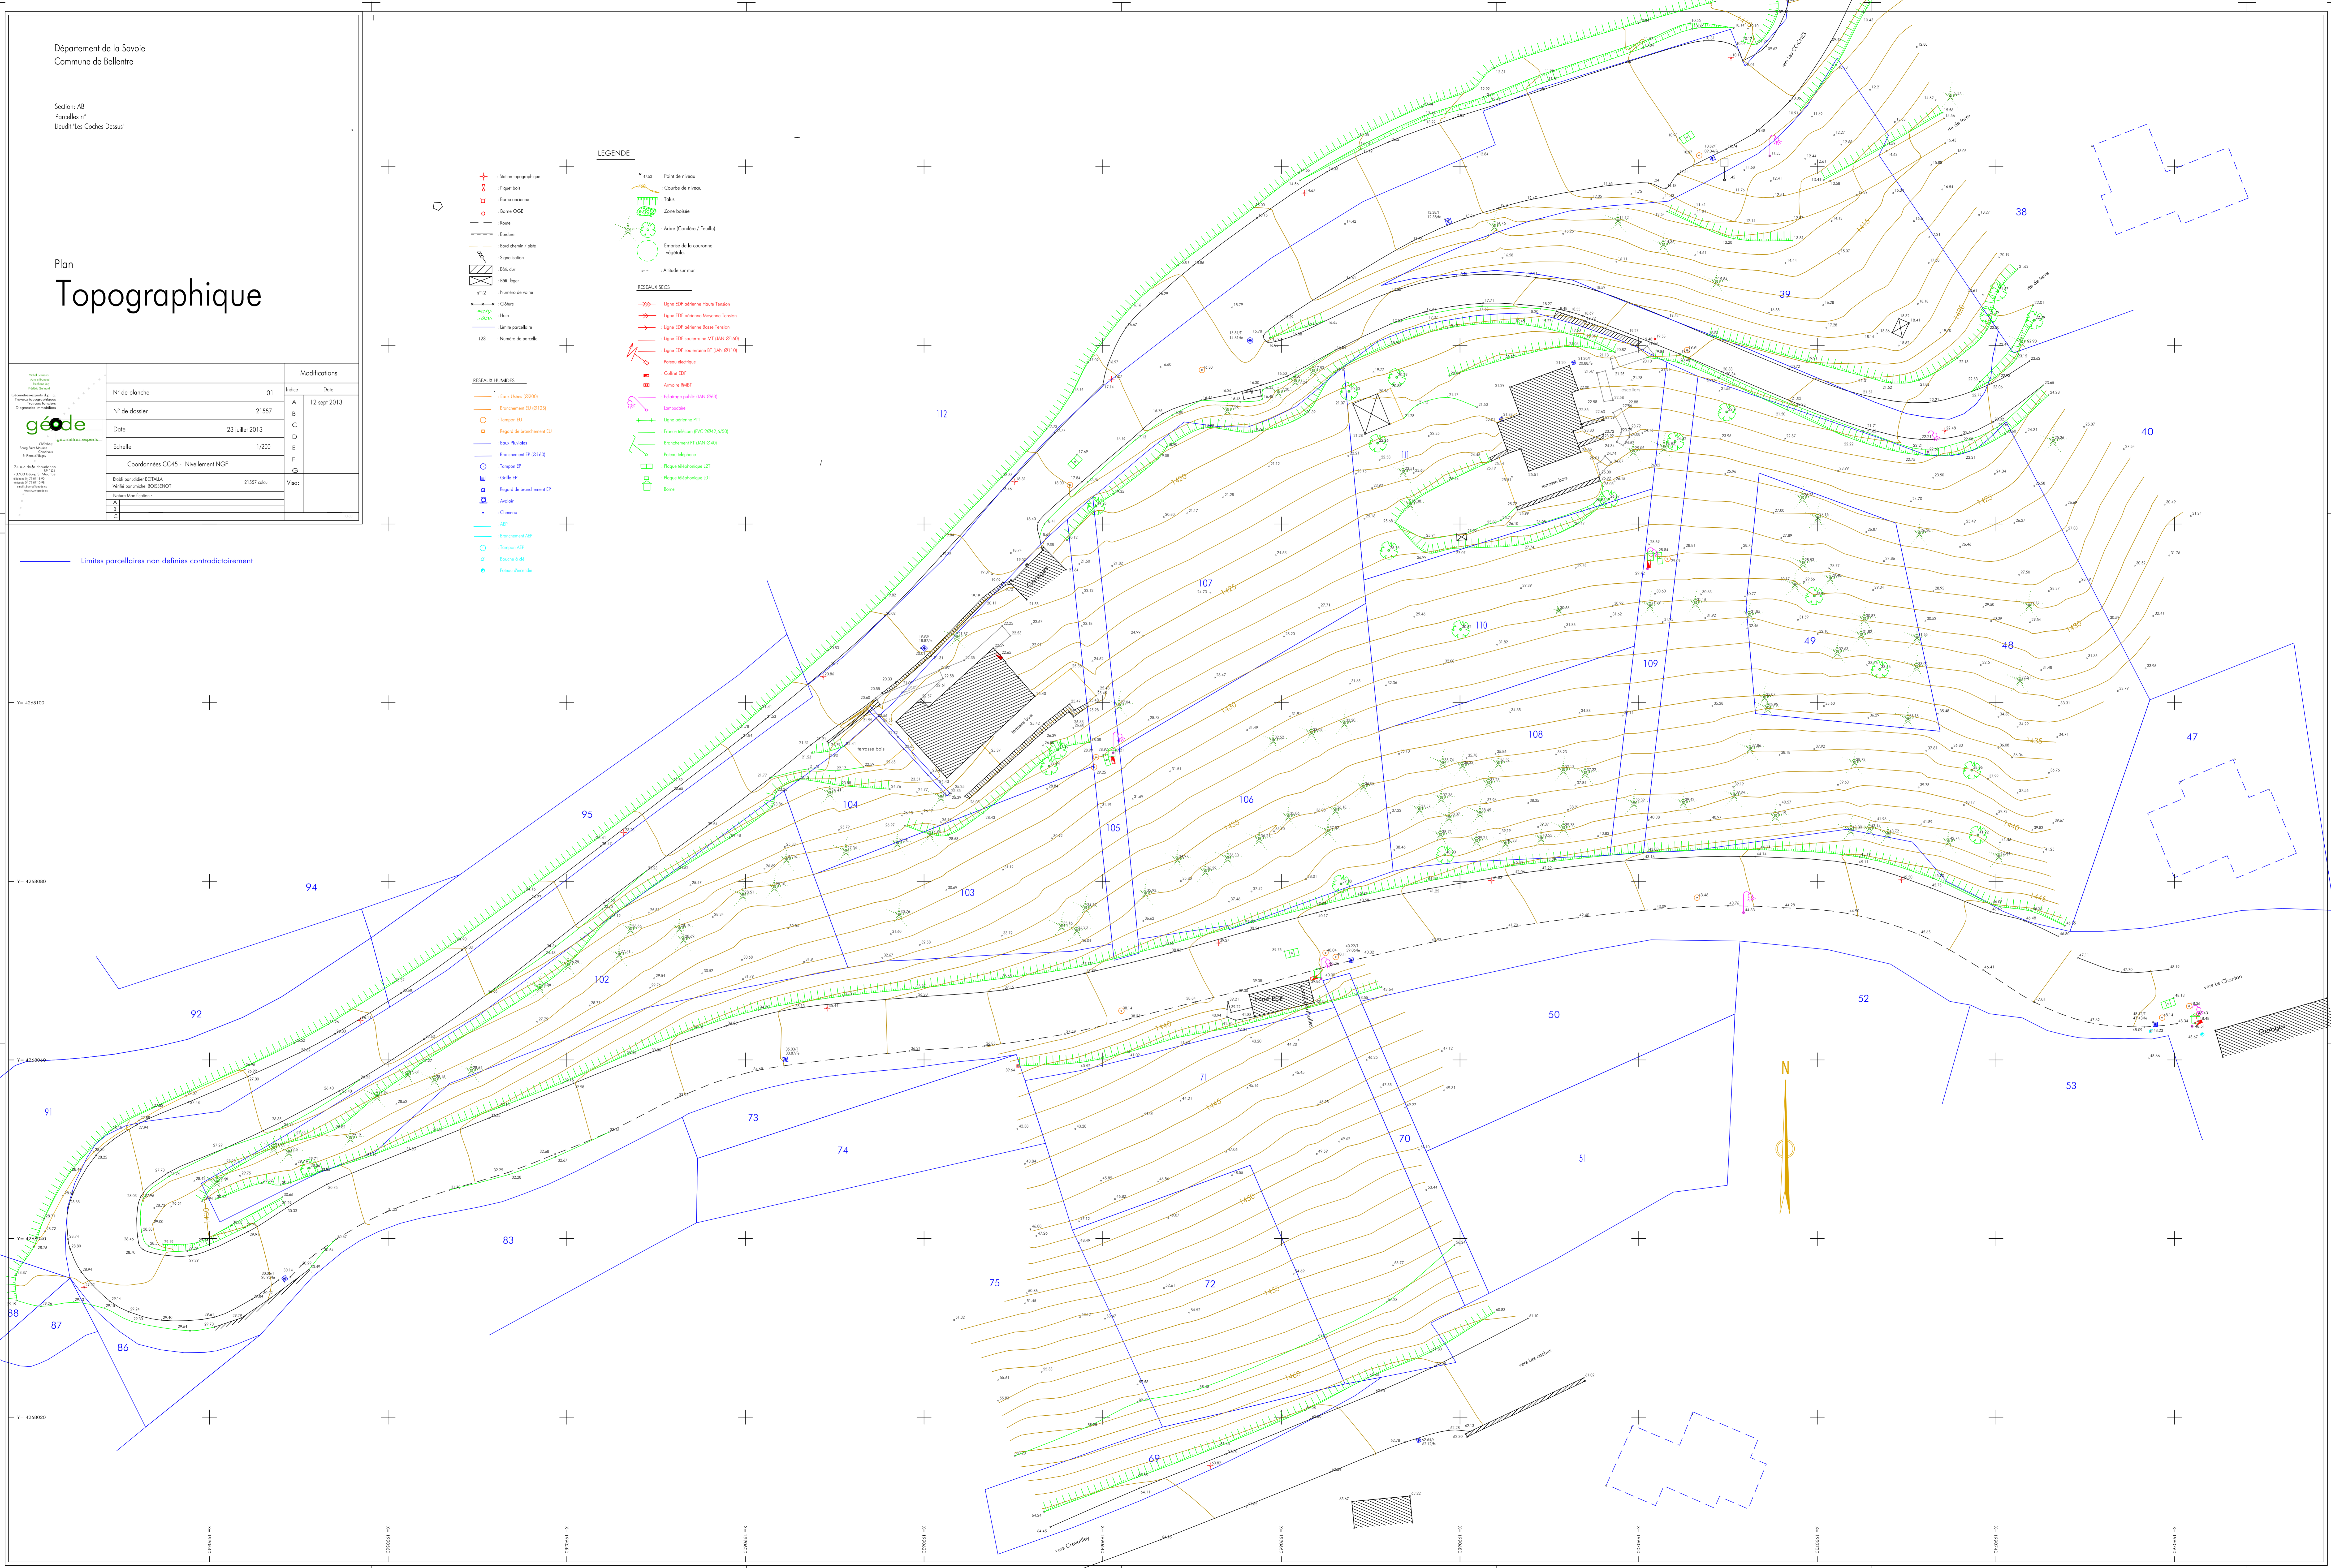

Limites parcelles non définies contradictoirement

