PA 5

2 8 JUIL. 2020

PA07315019M3002M01

Commune de La Plagne Tarentaise
Lotissement de Montchavin
Coupe de principe AA'

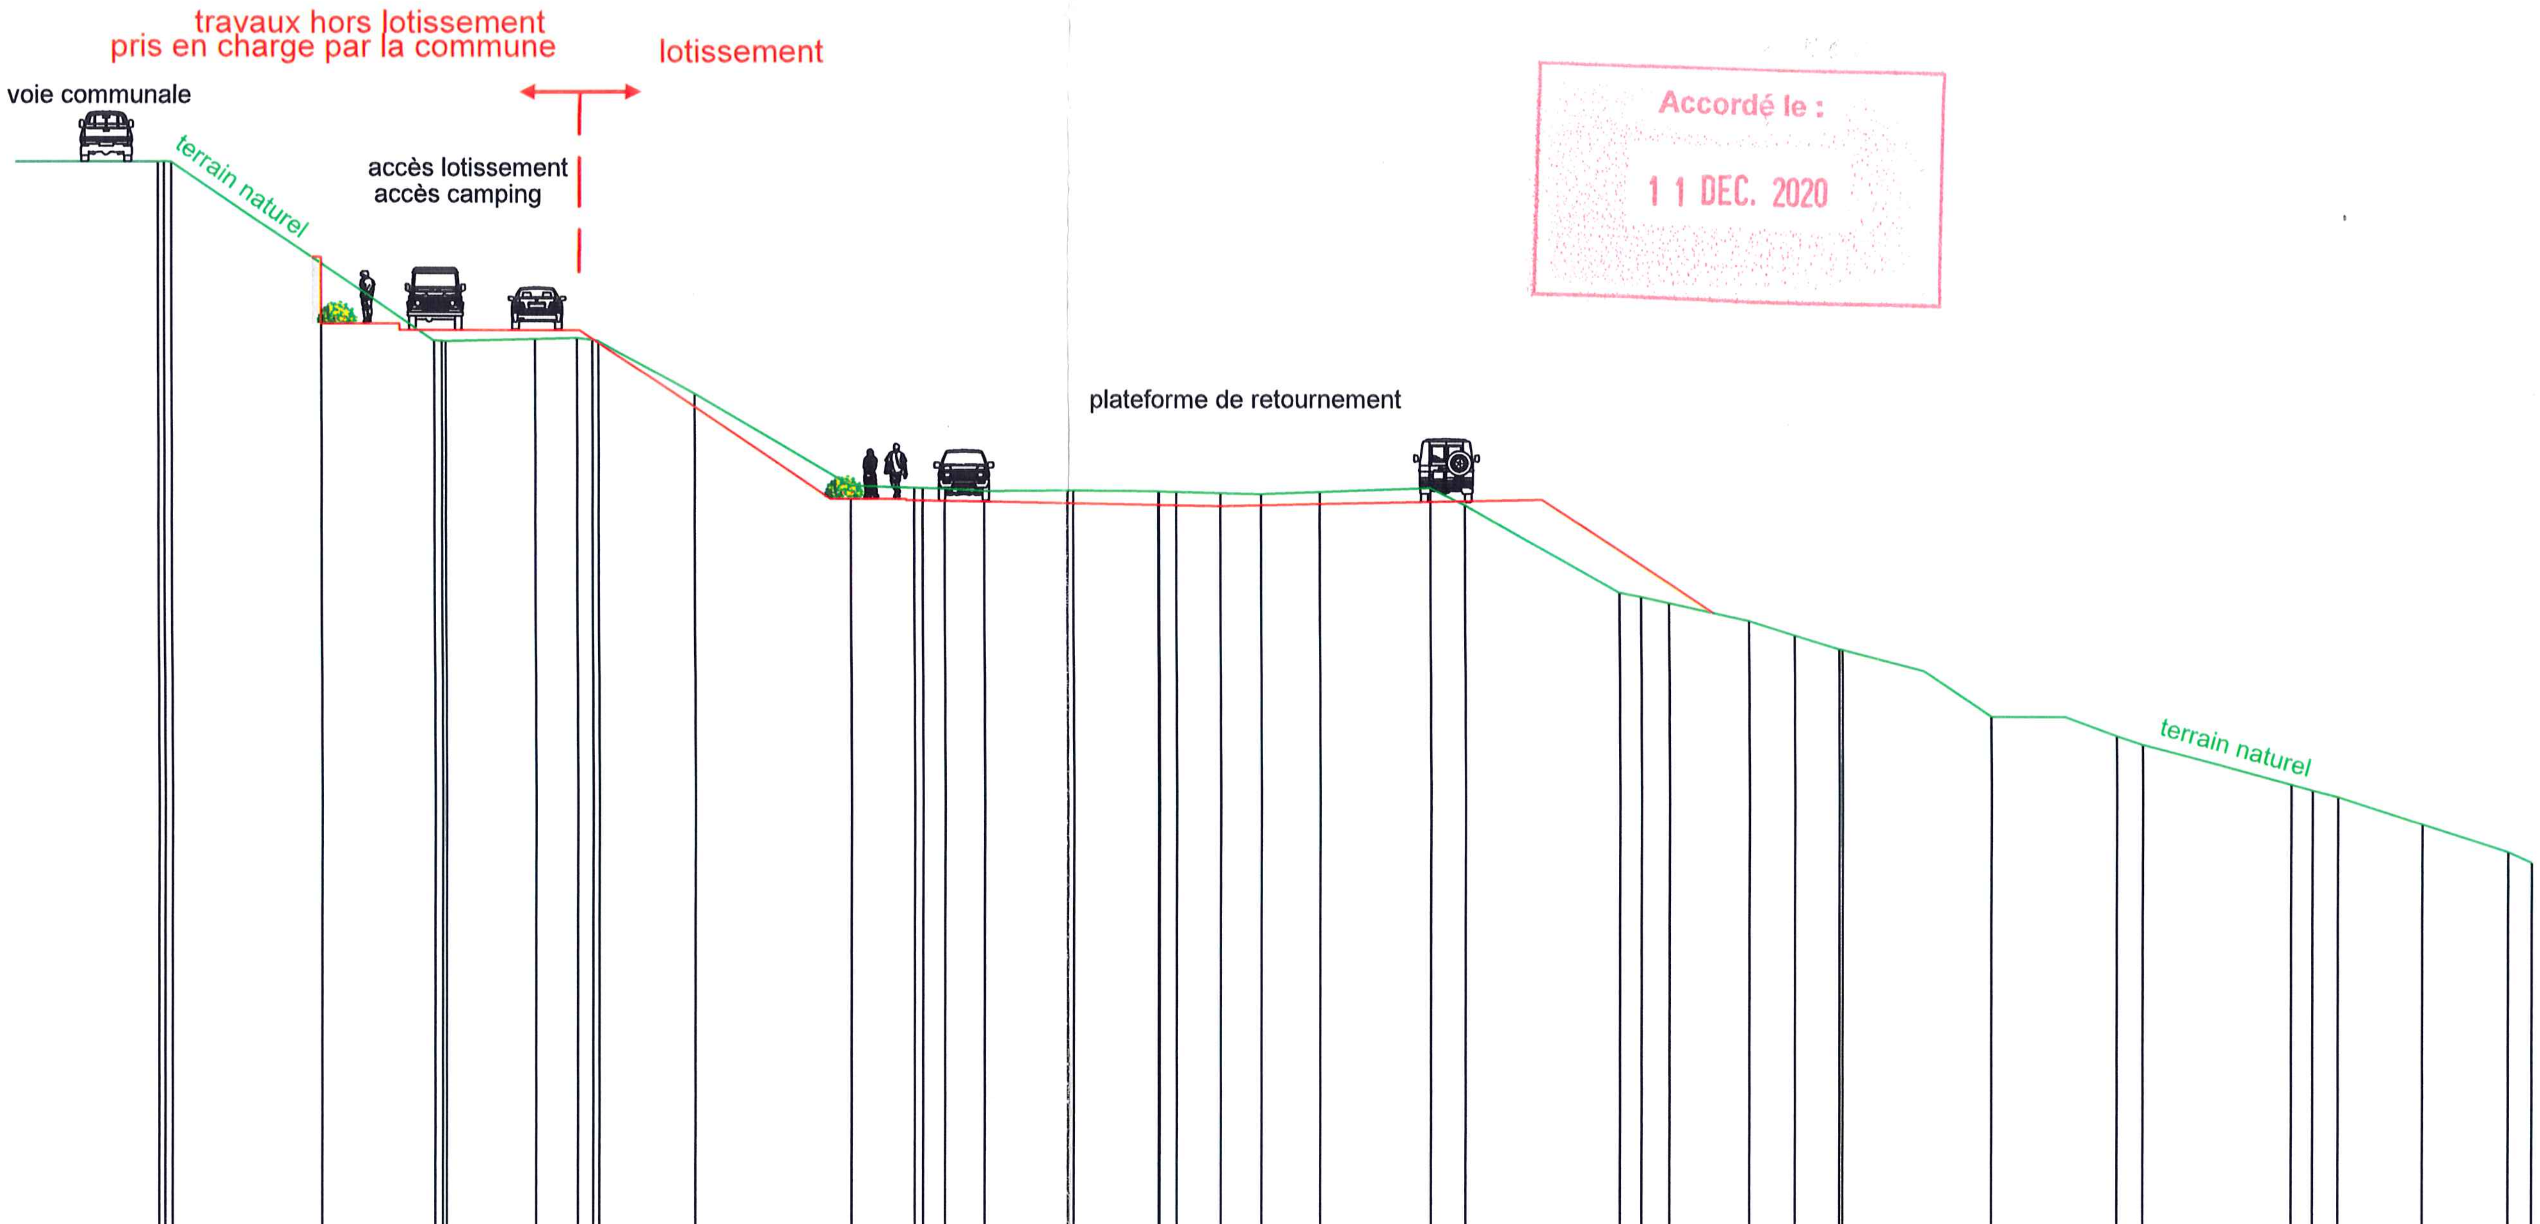

Accordé le :
1 1 DEC. 2020

géode
74 rue de la Chaudanne
73700 Bourg-Saint-Maurice
Tél : 04 79 07 18 90
Fax : 04 79 07 10 98
bourg@geode.cc

Echelle en X : 1/250

Echelle en Y : 1/250

PC : 1151.00 m

Distances cumulées TN	Altitudes TN	Ecarts TN - Projet	Distances partielles TN (to next)
0.00	1186.36		0.45
0.45	1186.36		4.95
5.40	1183.02	-0.20	3.73
9.13	1180.46	-0.35	0.25
9.38	1180.45	-0.36	3.12
12.51	1180.51	-0.30	1.39
13.89	1180.54	-0.27	0.51
14.40	1180.49	-0.04	3.35
17.75	1178.70	0.44	5.17
22.92	1175.66	0.43	2.08
25.00	1175.60	0.41	0.28
25.28	1175.59	0.41	0.71
25.99	1175.57	0.40	1.30
27.29	1175.48	0.34	2.77
30.06	1175.50	0.41	3.05
33.11	1175.48	0.44	0.61
33.72	1175.47	0.44	1.46
35.18	1175.43	0.43	1.33
36.51	1175.39	0.36	1.95
38.46	1175.46	0.39	3.67
42.13	1175.59	0.45	1.16
43.29	1175.03	-0.13	5.09
48.38	1172.13	-1.38	0.71
49.09	1172.00	-1.04	0.91
50.00	1171.80	-0.64	2.66
52.66	1171.21		1.51
54.17	1170.73		1.47
55.65	1170.29		5.02
60.67	1168.06		4.17
64.84	1167.42		0.85
65.69	1167.12		4.93
70.62	1165.83		0.71
71.33	1165.64		0.85
72.18	1165.42		2.82
75.00	1164.53		2.85
77.85	1163.63		0.78
78.63	1163.28		

Numéro de profils en travers: (empty)

Altitudes Projet: (empty)

Pentes et rampes:

Type	L	P
RAMPE	L = 2.58 m	P = 0.00 %
RAMPE	L = 6.00 m	P = 0.00 %
PENTE	L = 8.24 m	P = -67.65 %
RAMPE	L = 2.50 m	P = 0.00 %
PENTE	L = 10.46 m	P = -1.83 %
RAMPE	L = 10.64 m	P = 1.97 %
PENTE	L = 5.60 m	P = -66.53 %