

Lodge 1970

PLAN DE DEFINITION DES VOLUMES

Niveau 1

Echelle : 1/100
Situation intermédiaire


N°	Objet	Date	Etat	Rég.
A	Projet d'alignement	20/07/2017	AC	AC
B	Critères de volume 19	21/07/2017	AC	AC
C	Division des volumes 1	21/07/2018	AC	AC
D	Division des volumes N-11	04/08/2021	AC	AC



Aime La Plagne - Albertville
Médiers - St Jean de Maurienne
BUREAU DE AIME LA PLAGNE
313 Grande Rue - 73100 Aime La Plagne
Tel : 04 79 55 69 23
Mail : aime@meurseries.fr

RATTACHEMENT	
Planimétrie :	Méthode :
LANBERT II	
Altimétrie :	Méthode :
NGF Orthométrique	rattaché sur la borne d'Aime 2000
Dossier n° :	Bureau :
6307	AIM
Type :	Date d'édition :
VOL	04-08-2021
Indice :	Planche :
D	1

Site d'implantation pour voir par le géomètre garant l'intégrité de tous les éléments portés sur son plan
C:\Users\lplagne\Documents\6307 Commune de LA PLAGNE - RATTACHEMENT 2021 - Niveau en volume Lodge - Niveau 1 (Niveau 1) - modification volume en plan - 2021\6307_Vol_1.dwg

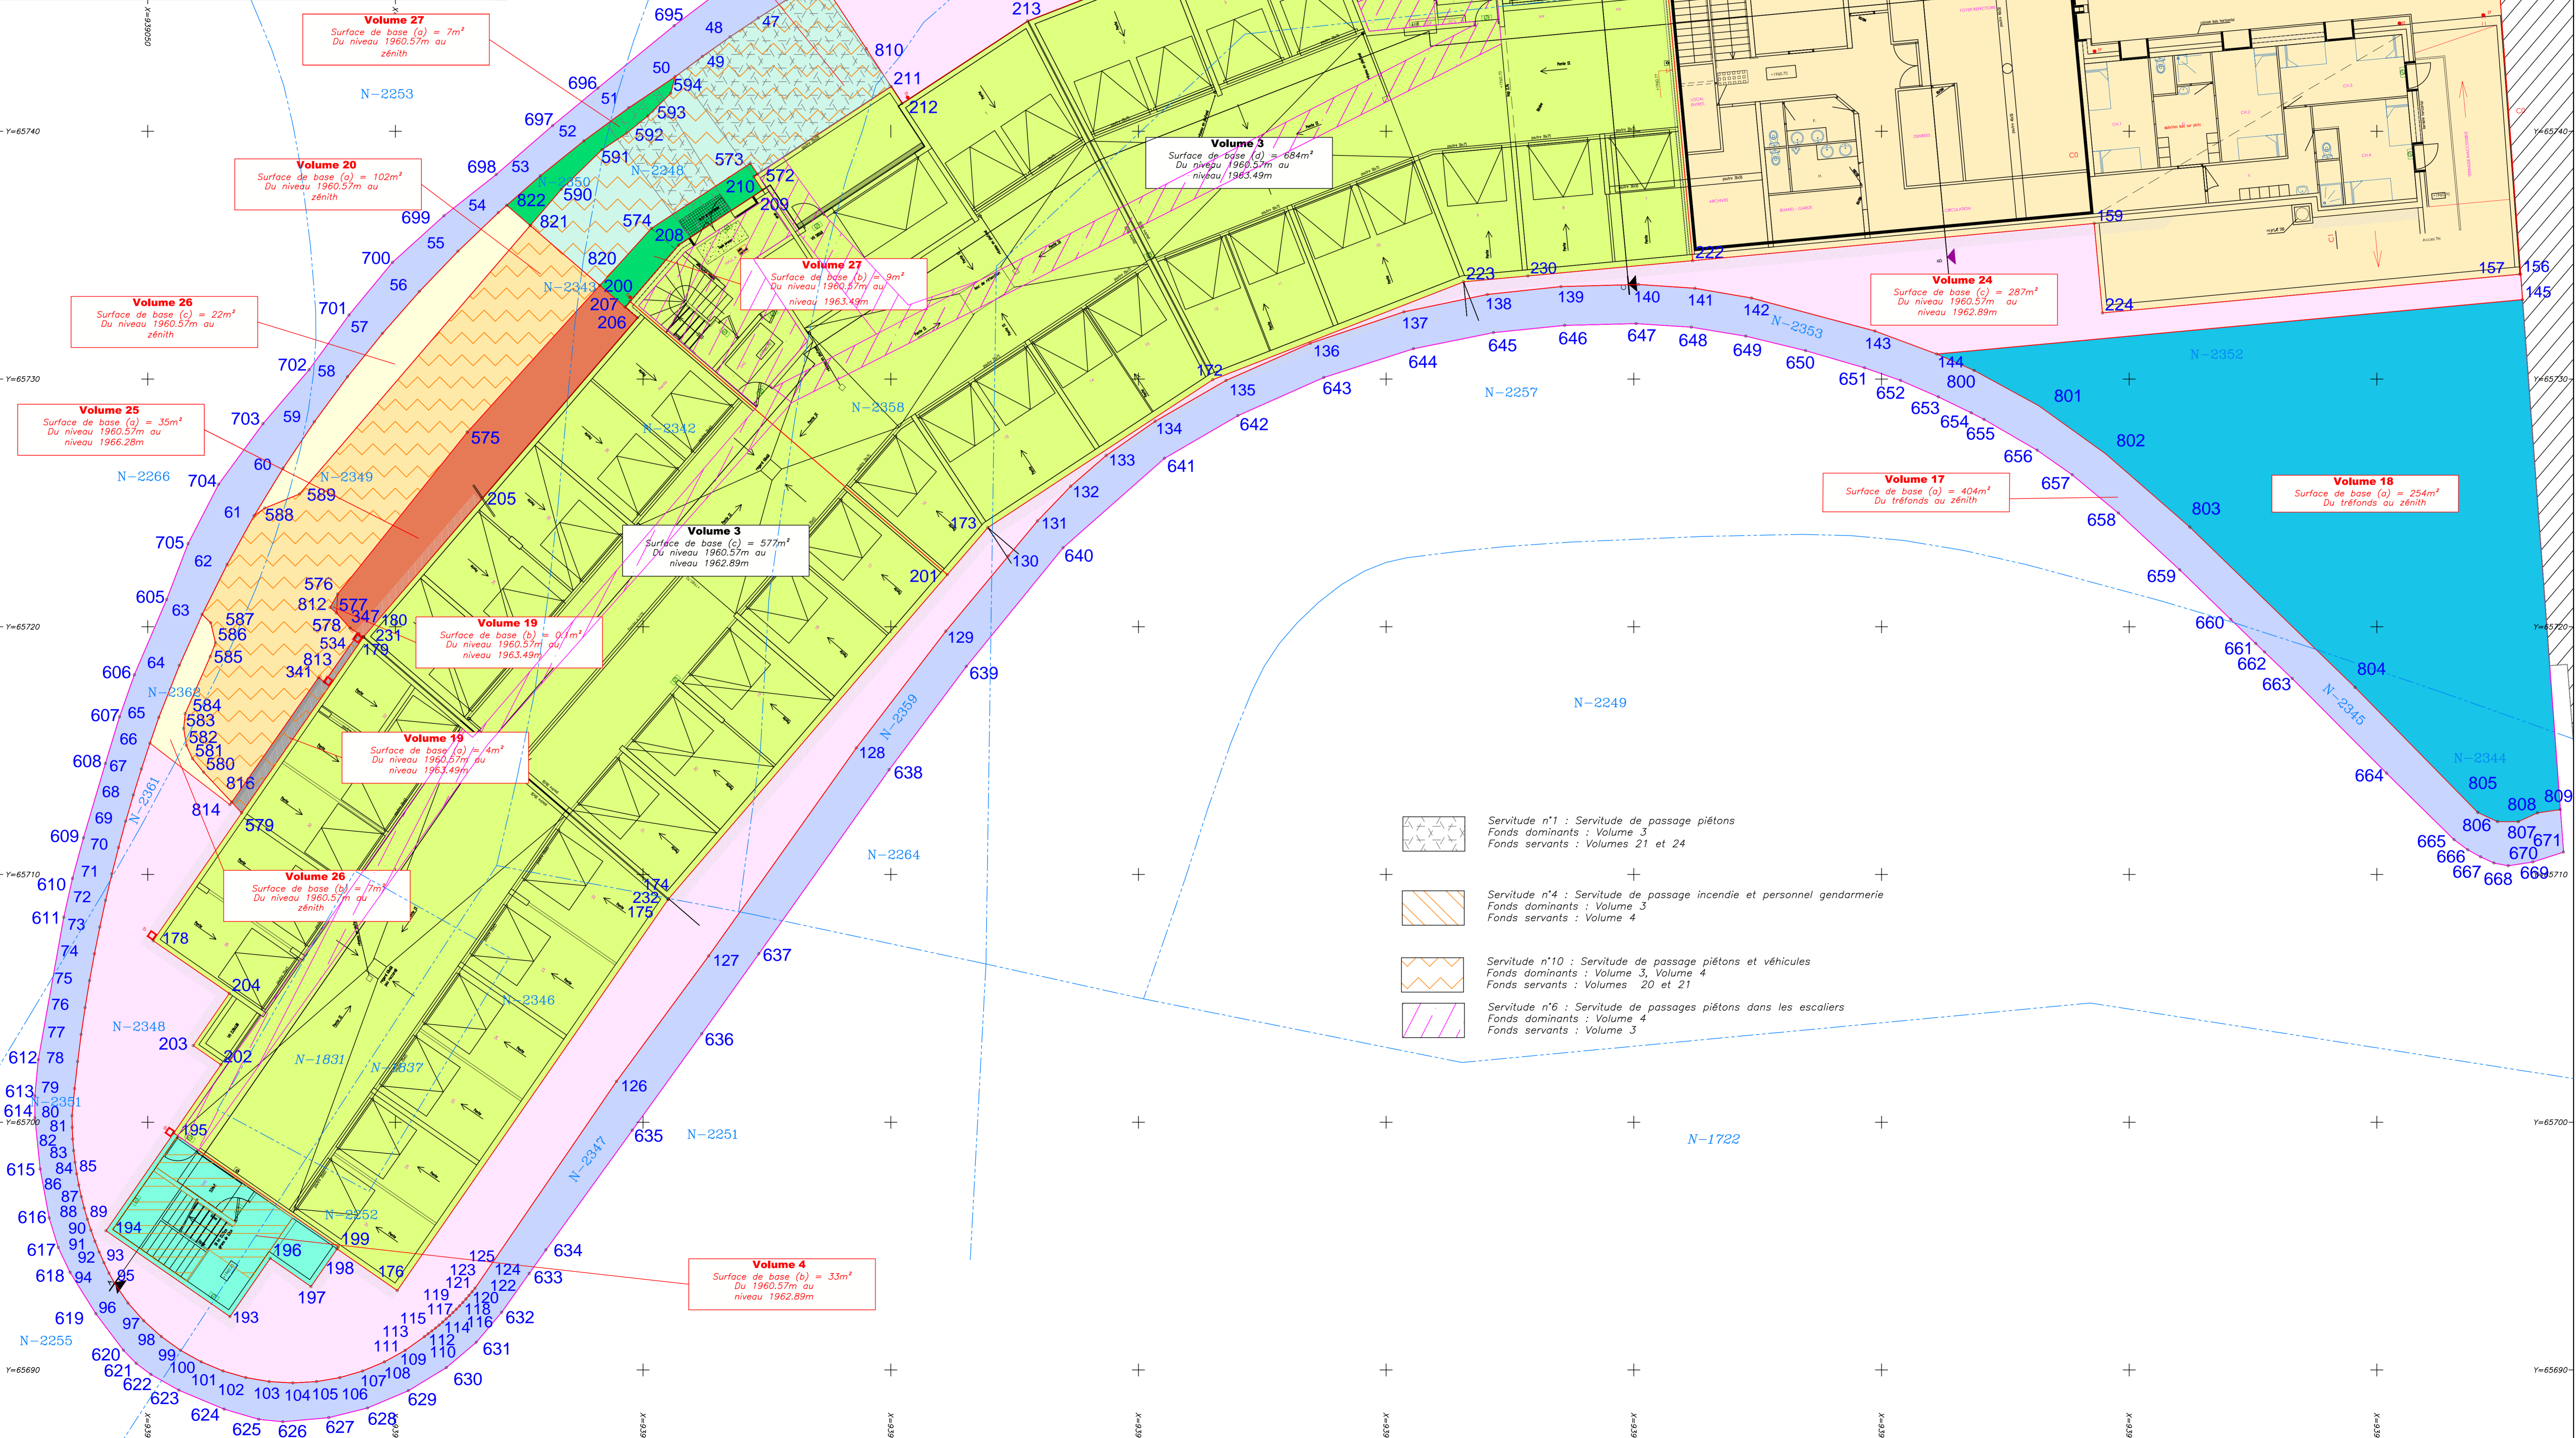

Volume 26
Surface de base (a) = 22m²
Du niveau 1960,57m au zénith

Volume 25
Surface de base (a) = 35m²
Du niveau 1960,57m au niveau 1966,28m

Volume 19
Surface de base (a) = 0,1m²
Du niveau 1960,57m au niveau 1963,49m

Volume 19
Surface de base (a) = 4m²
Du niveau 1960,57m au niveau 1963,49m

Volume 26
Surface de base (a) = 7m²
Du niveau 1960,57m au zénith

Volume 4
Surface de base (a) = 33m²
Du niveau 1960,57m au niveau 1962,89m

Volume 27
Surface de base (a) = 7m²
Du niveau 1960,57m au zénith

Volume 20
Surface de base (a) = 102m²
Du niveau 1960,57m au zénith

Volume 27
Surface de base (a) = 9m²
Du niveau 1960,57m au niveau 1963,49m

Volume 3
Surface de base (a) = 577m²
Du niveau 1960,57m au niveau 1962,89m






















Servitude n°1 : Servitude de passage piétons
Fonds dominants : Volume 3
Fonds servants : Volumes 21 et 24

Servitude n°4 : Servitude de passage incendie et personnel gendarmerie
Fonds dominants : Volume 3
Fonds servants : Volume 4

Servitude n°10 : Servitude de passage piétons et véhicules
Fonds dominants : Volume 3, Volume 4
Fonds servants : Volumes 20 et 21

Servitude n°6 : Servitude de passages piétons dans les escaliers
Fonds dominants : Volume 4
Fonds servants : Volume 3