


RESEAUX

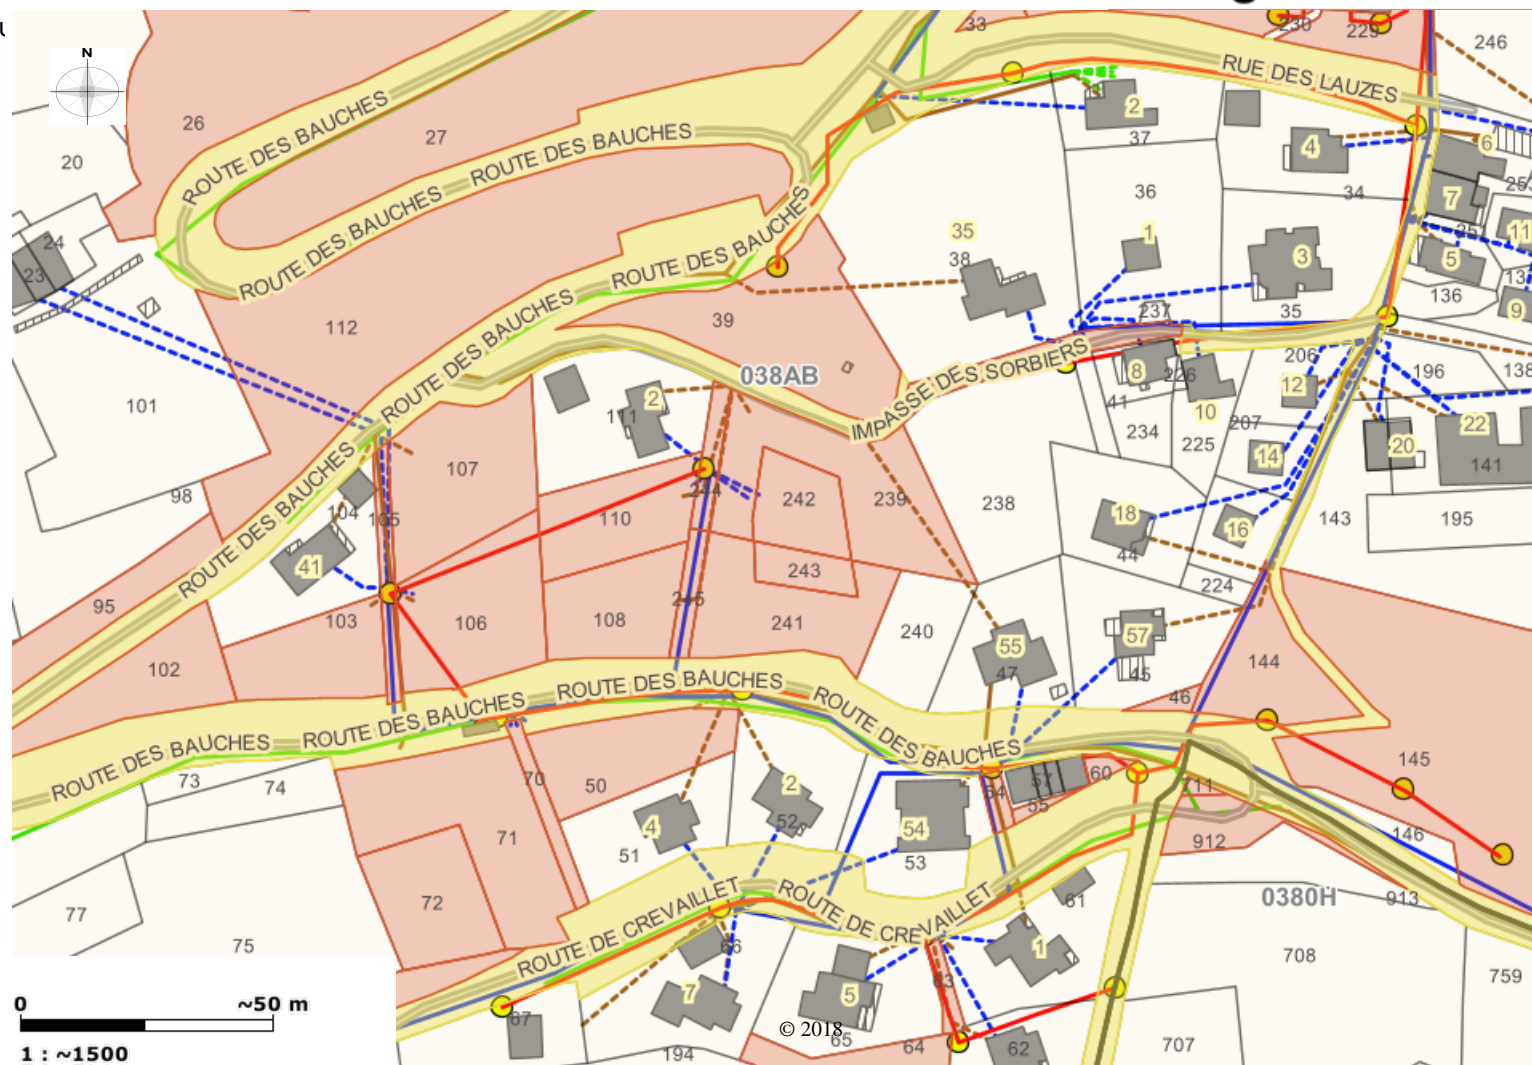

Parcelles communales (bien privé de la commu

- parcelle communale
- domaine public ou hors commune
- Parcelle INVISIBLE
- Section cadastrale
- constructions
- bâti dur
- bâti léger
- voirie
- Adresses communales
- Réseau éclairage public classe C
- Luminaire
- Armoire
- Conduite AEP
- Conduite Assainissement
- Eaux pluviales - conduite
- Eaux usées - conduite
- Unitaire - conduite
- Branchement AEP
- Branchement Assainissement
- Eaux pluviales - branchement
- Eaux usées - branchement



Avez-vous des commentaires ?